


ENTRE 2 GOUTTES

Plan masse
Echelle 1/100

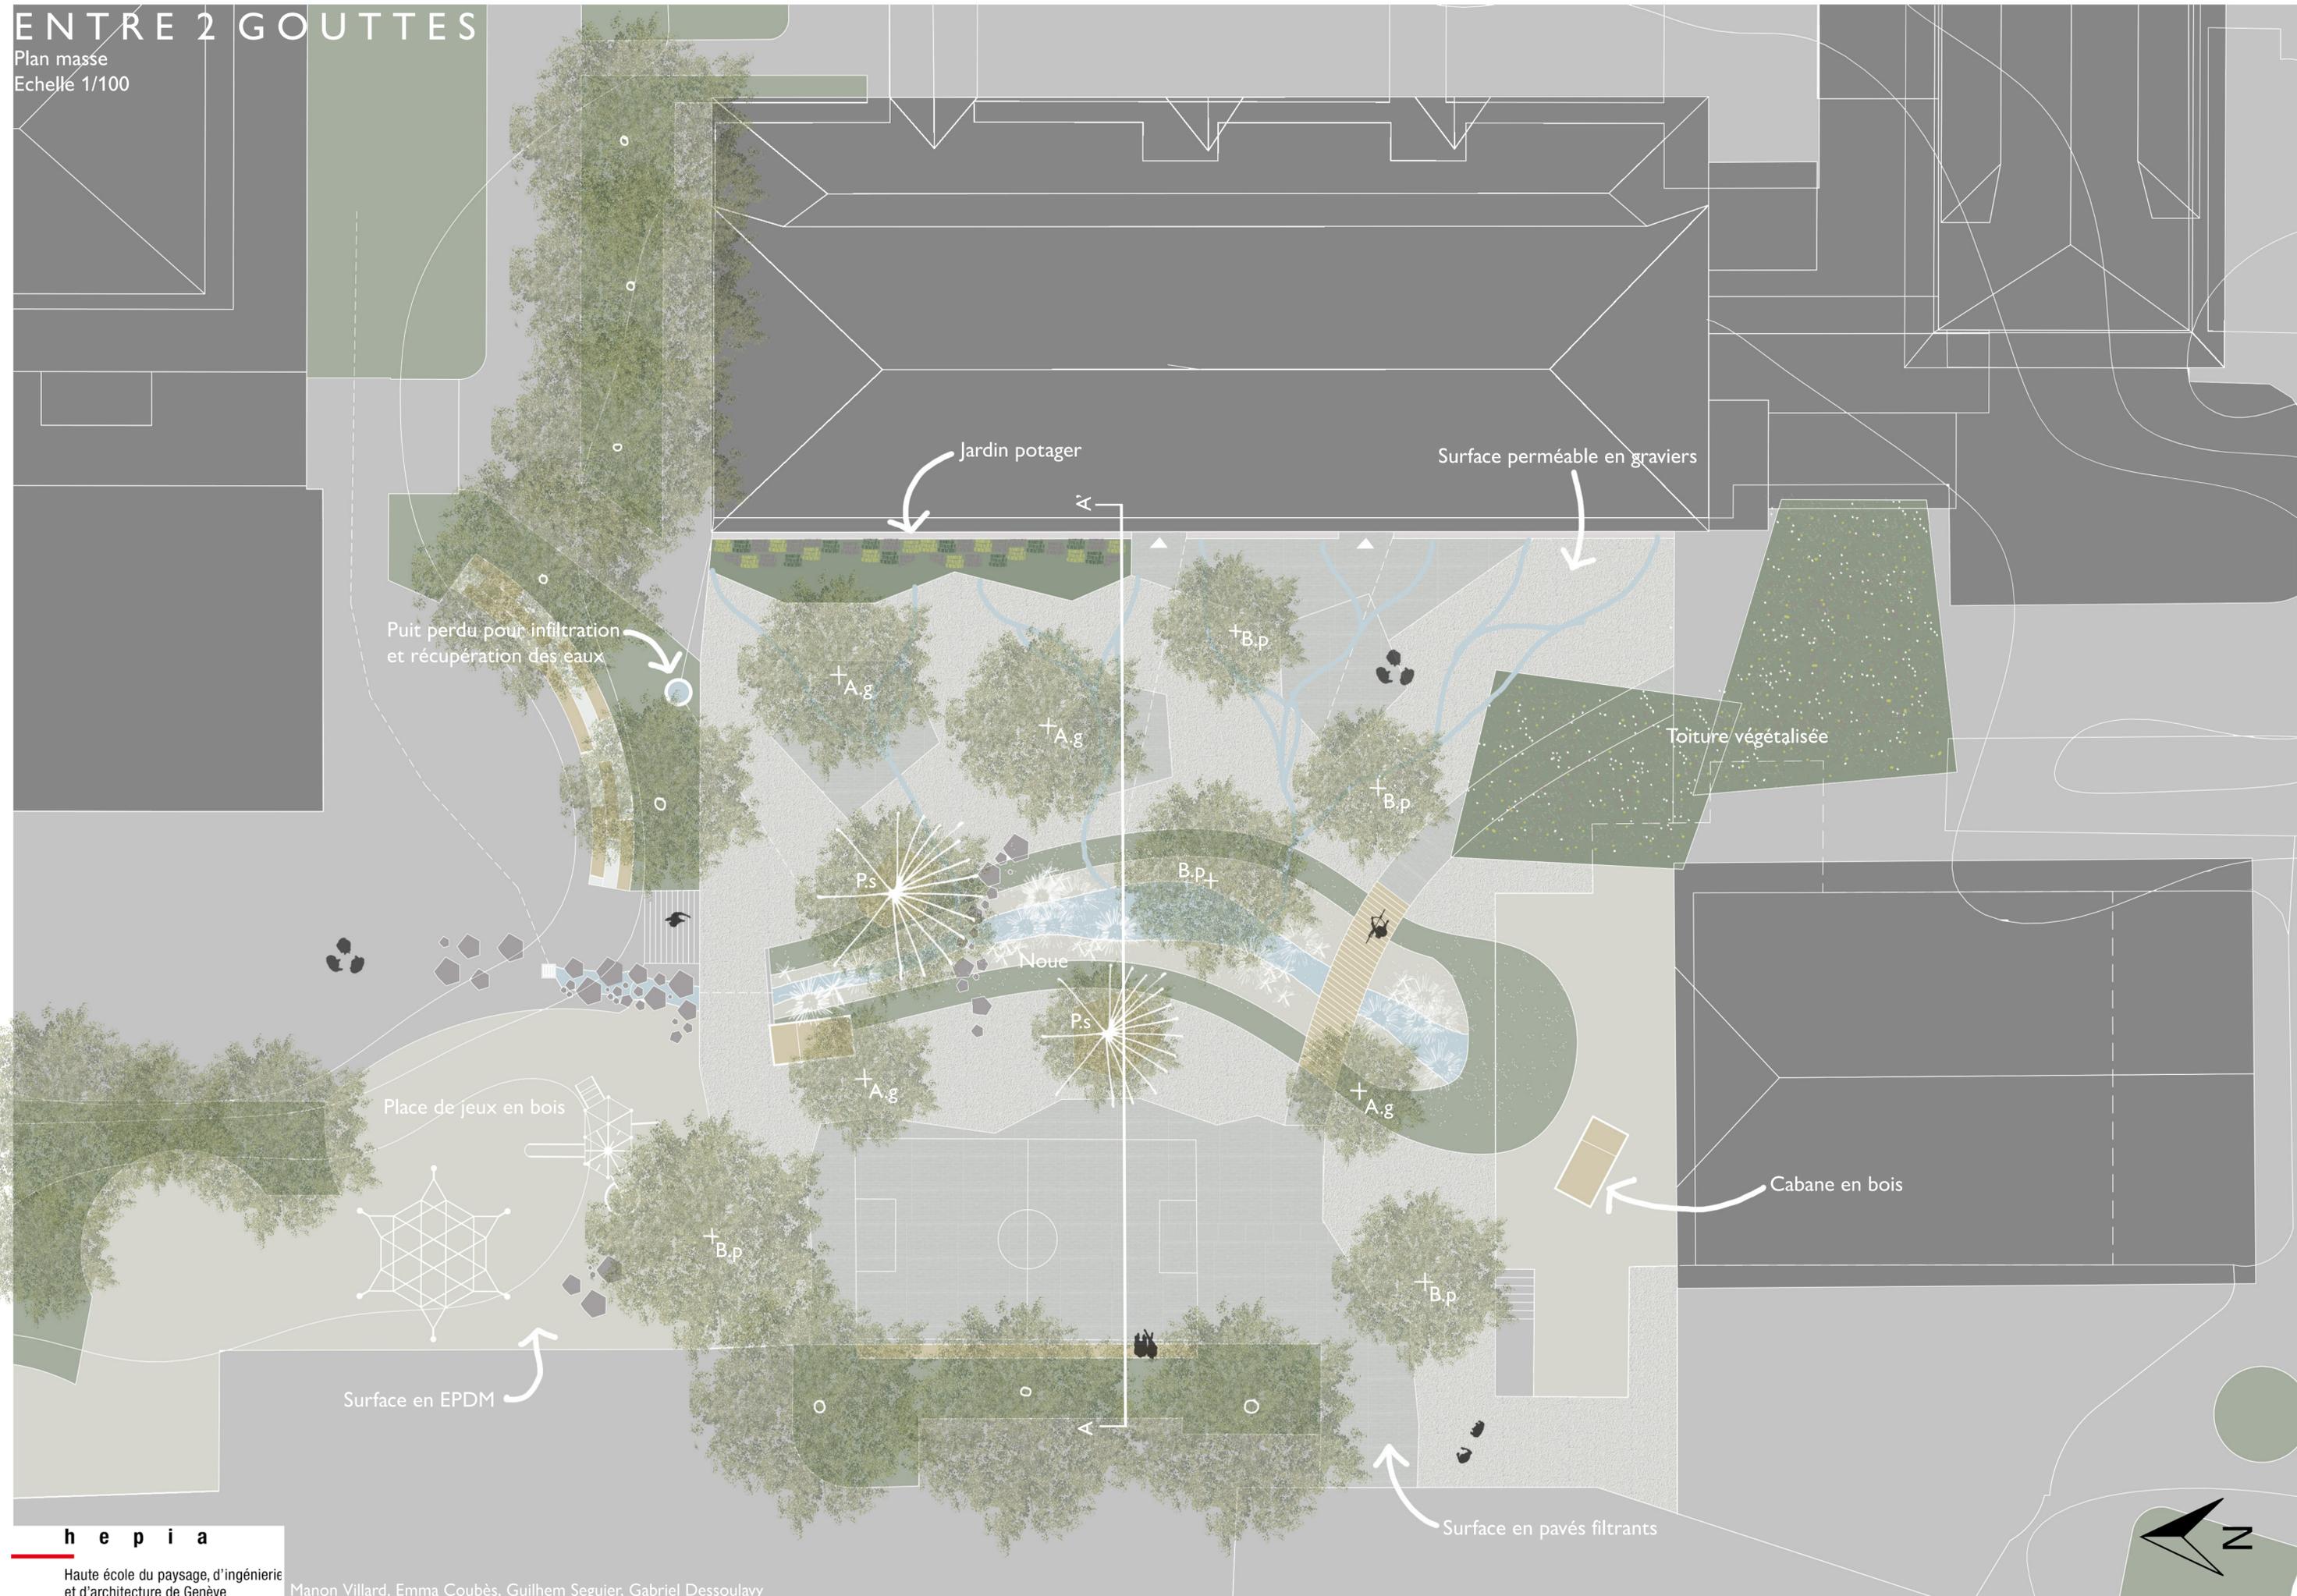

Puit perdu pour infiltration et récupération des eaux

Jardin potager

Surface perméable en graviers

Toiture végétalisée

Cabane en bois

Place de jeux en bois

Surface en EPDM

Surface en pavés filtrants

