



SPAGE Allondon-Mandement

Schéma de protection, d'aménagement et de gestion des eaux

Annexe 2g Entretien inadéquat, constructions et installations

Bassins versants

Espace minimal

Cours d'eau

A ciel ouvert

Enterré

Tracé incertain

Zones d'entretien inadéquat

Surface imperméable

Jardin

Parc

Culture


Constructions et installations dans l'espace minimal

Mur

Piscine

Cloture

Bâtiment

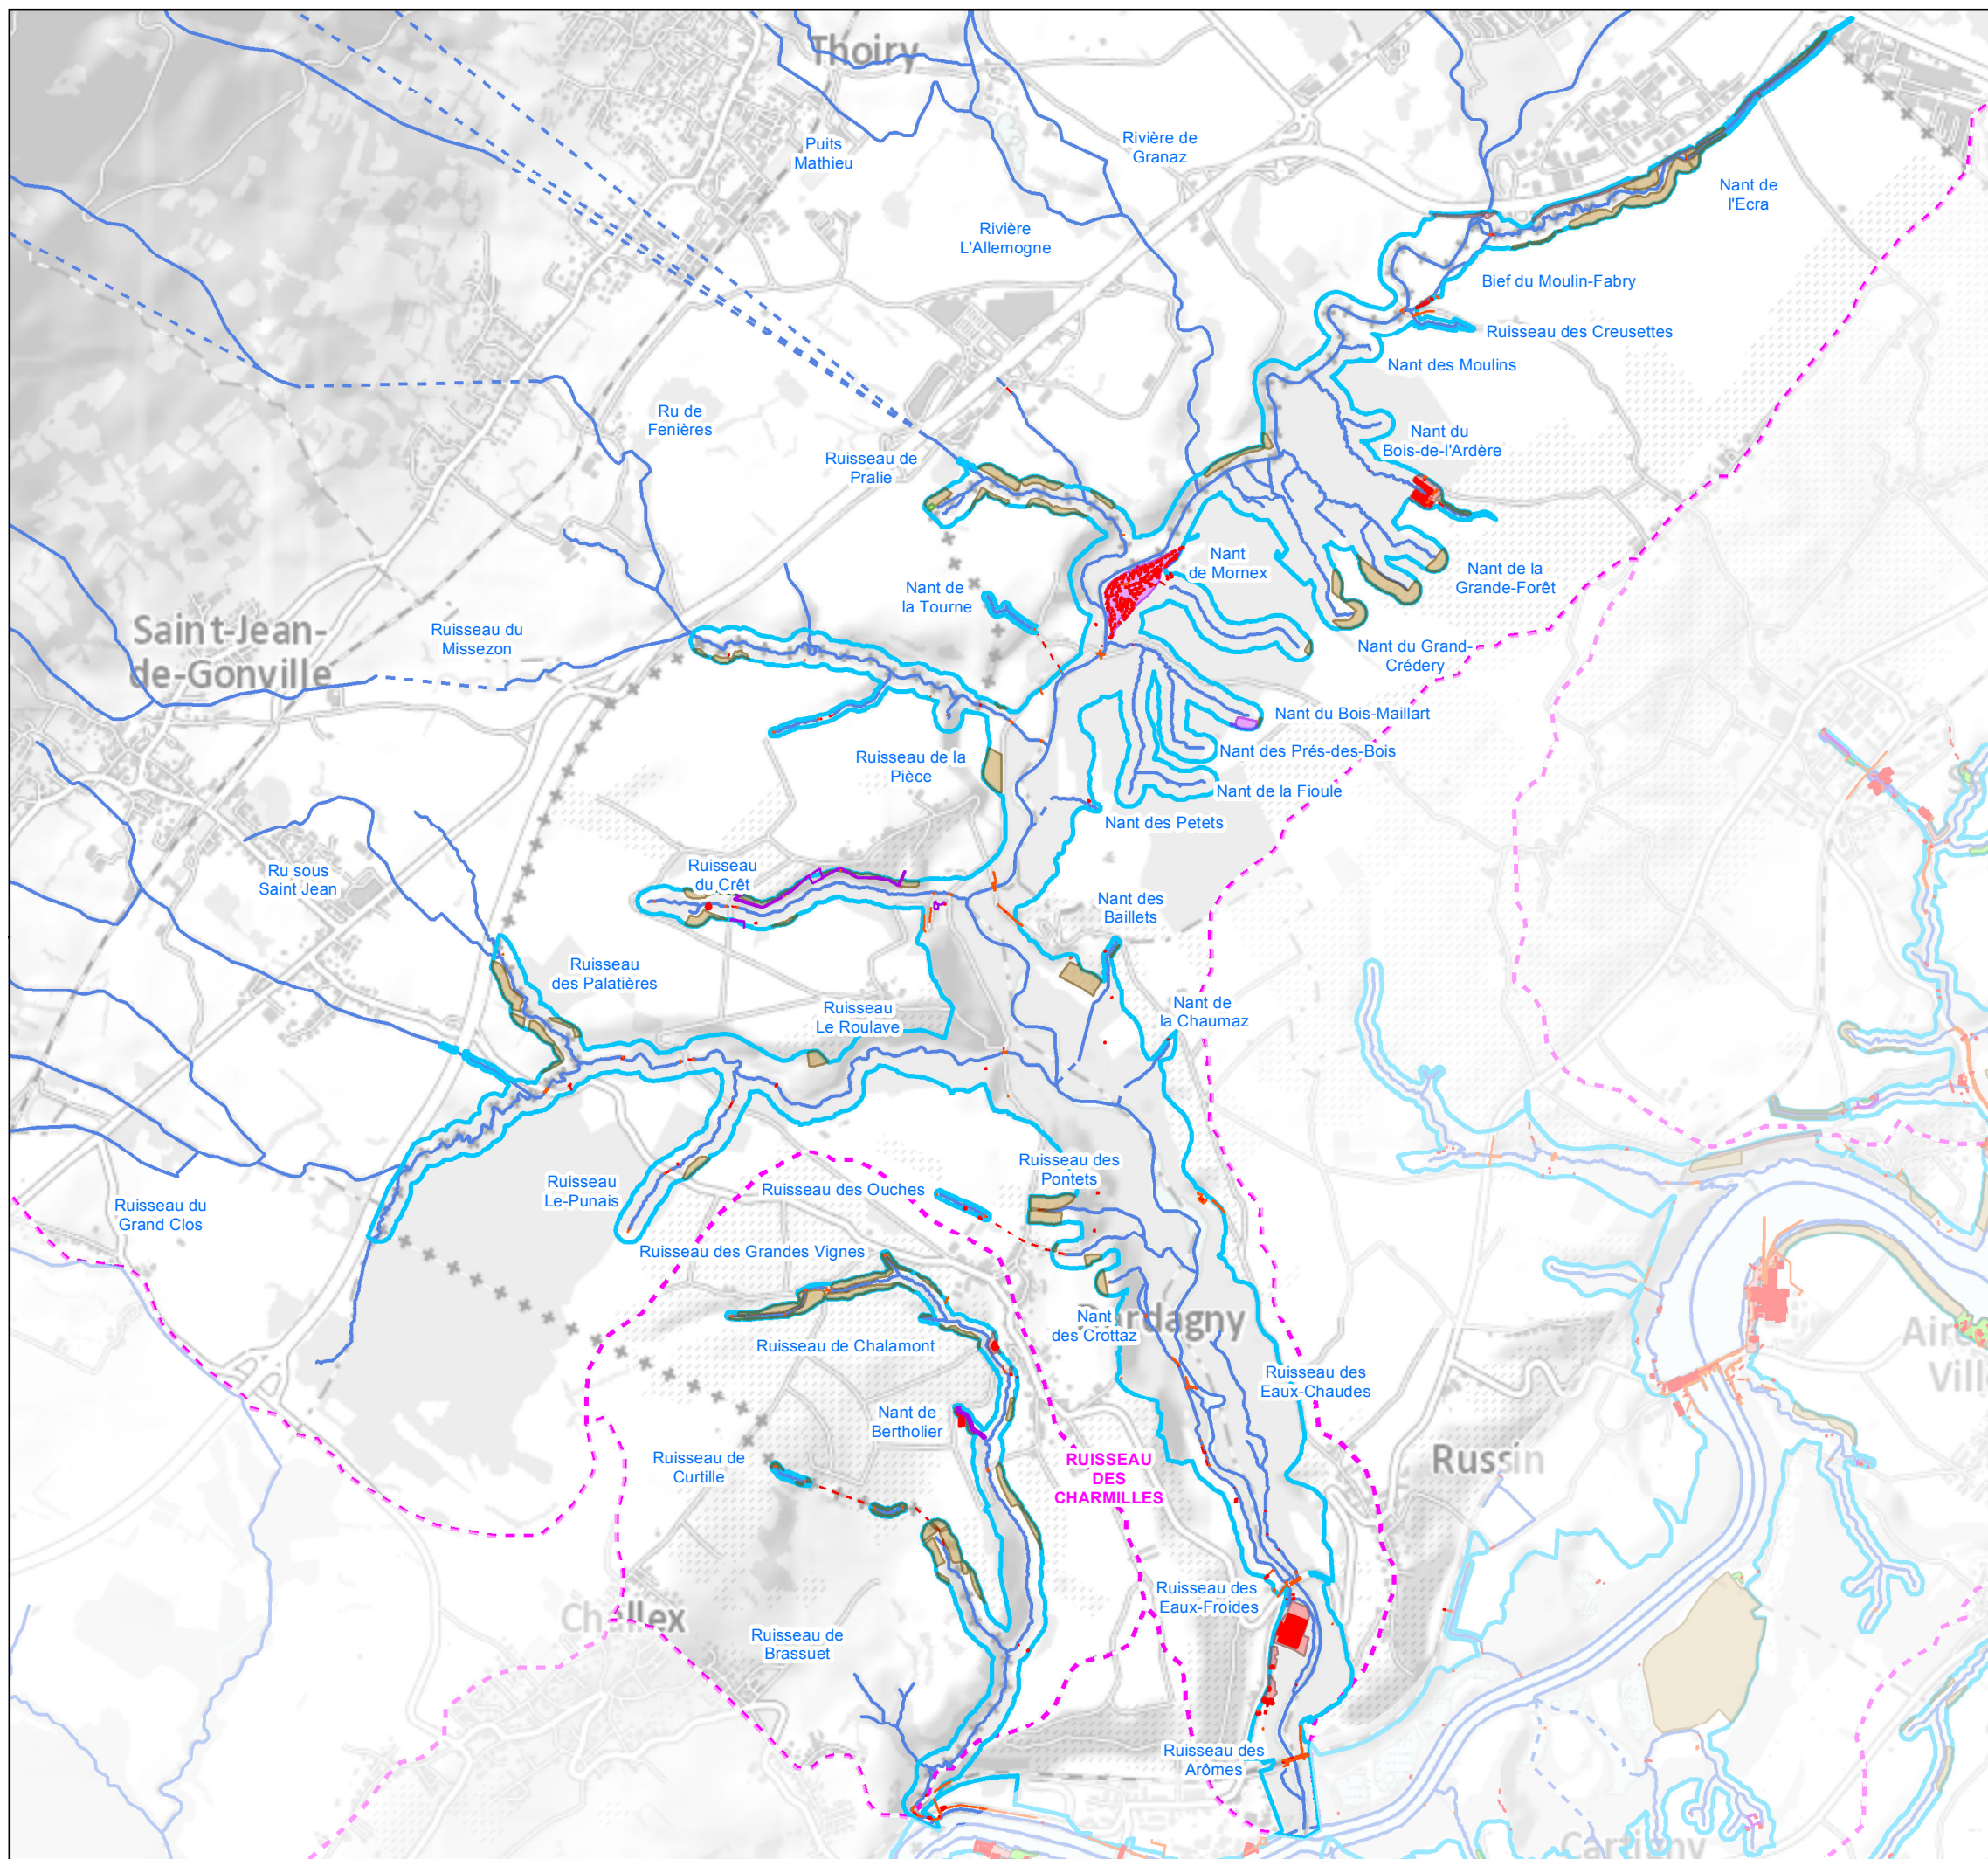

31.10.2018

1:25'000

