



Commune de Meinier




Plan Général d'Evacuation des Eaux (PGEE)
Concept d'évacuation des eaux

Concept d'évacuation des eaux
Eaux pluviales

Secteur: Meinier



Version:
19.10.2011

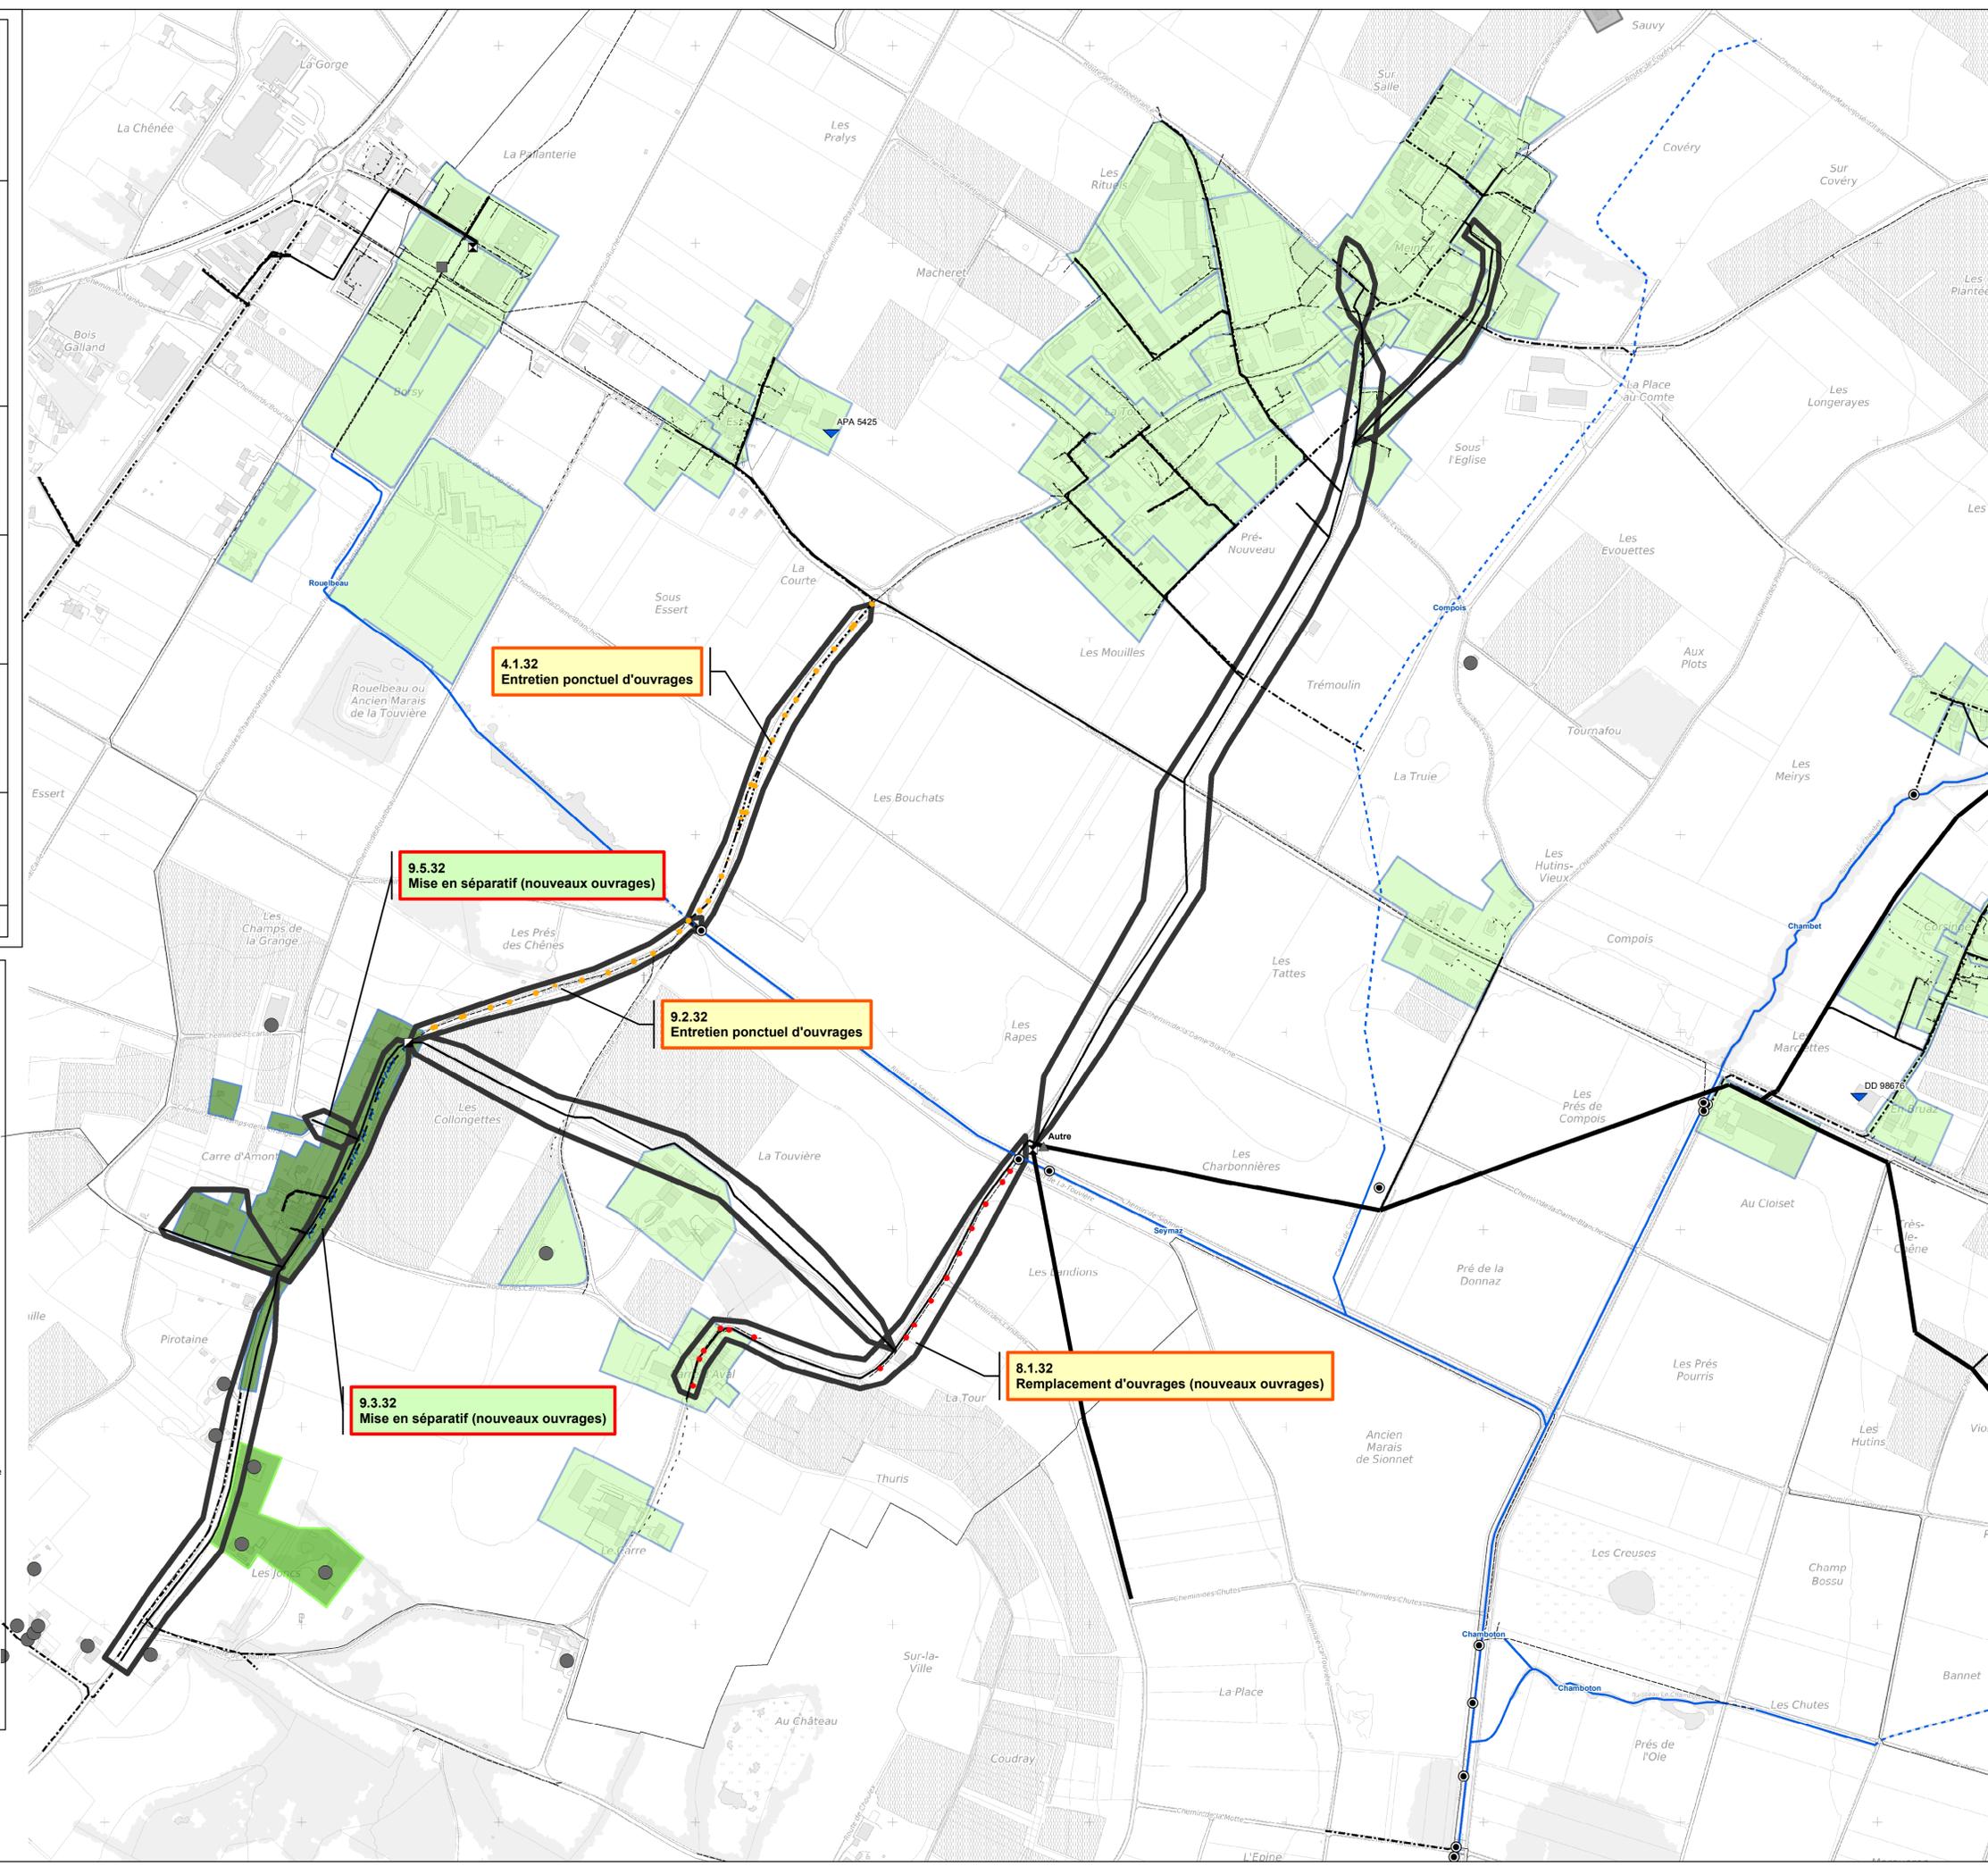

Légende

Système d'assainissement existant	Système d'assainissement planifié	Actions envisagées
Réseau primaire		Étiquettes des actions envisagées
— Eaux usées	— Eaux usées	Impact sur le milieu récepteur
— Eaux mélangées	— Eaux mélangées	Planification / maîtrise des coûts de l'assainissement
Réseau secondaire		Maîtrise des risques
— Eaux usées	— Eaux usées	Autre
— Eaux mélangées	— Eaux mélangées	Bordure -> Priorité
— Eaux pluviales	— Eaux pluviales	— immédiat
— Eaux de drainage	— Eaux de drainage	— court terme
— Conduite sous pression	— Conduite sous pression	— long terme
☒ Déversoir	☒ Déversoir	Contenu: Code de l'action - Type d'action
☒ Station de pompage	☒ Station de pompage	Plan: Type d'enjeu = "Autre", Code de l'action - Description
▲ Ouvrages spéciaux	▲ Ouvrages spéciaux	Travaux sur collecteur
Ouvrage de traitement		● A chemiser
● STEP publiques et privées	● STEP publiques et privées	● A reconstruire
● Autre installation autonome	● Autre installation autonome	● Autre
● Point de rejet	● Point de rejet supprimé	Collecteur changeant de contenu
Ouvrage de gestion des eaux (tous réseaux)		Contenu futur
■ Bassin de rétention	■ Bassin de rétention planifié	— Eaux pluviales
Ouvrage d'infiltration	Ouvrage d'infiltration planifié	— Eaux usées
▽ Diffuse	▽ Diffuse	Réseau hydrographique
▽ Ponctuelle	▽ Ponctuelle	— Cours d'eau à ciel ouvert
Limite d'ouvrage d'infiltration	Limite d'ouvrage d'infiltration planifié	— Cours d'eau enterré
▨ Limite d'ouvrage d'infiltration	▨ Limite d'ouvrage d'infiltration planifié	— Canalisation participant au réseau hydrographique
▨ Zone d'infiltration pour les nouvelles constructions		Rhône Nom du cours d'eau
Sous-bassin versant (Eaux pluviales et eaux mélangées)		Planifié
Existant	Existant modifié à l'état futur	— Extension du périmètre des canalisations publiques ou modification des limites du BV
■ Séparatif	■ Séparatif	— Séparatif
■ Unitaire	■ Unitaire	— Unitaire
■ Séparatif modifié	■ Séparatif modifié	— Séparatif modifié
■ Unitaire modifié	■ Unitaire modifié	— Unitaire modifié
Périmètre hors du système d'assainissement		
■ Séparatif		
■ Séparatif modifié		
■ Unitaire		
■ Unitaire modifié		
■ Assainissement non nécessaire		

Légende des collecteurs privés

Reseau, Contenu

--- Privé, Eaux usées

--- Privé, Eaux pluviales