



Commune de Meinier




Plan Général d'Evacuation des Eaux (PGEE)
Concept d'évacuation des eaux

Concept d'évacuation des eaux
Eaux usées

Secteur: Meinier



Version:
19.10.2011

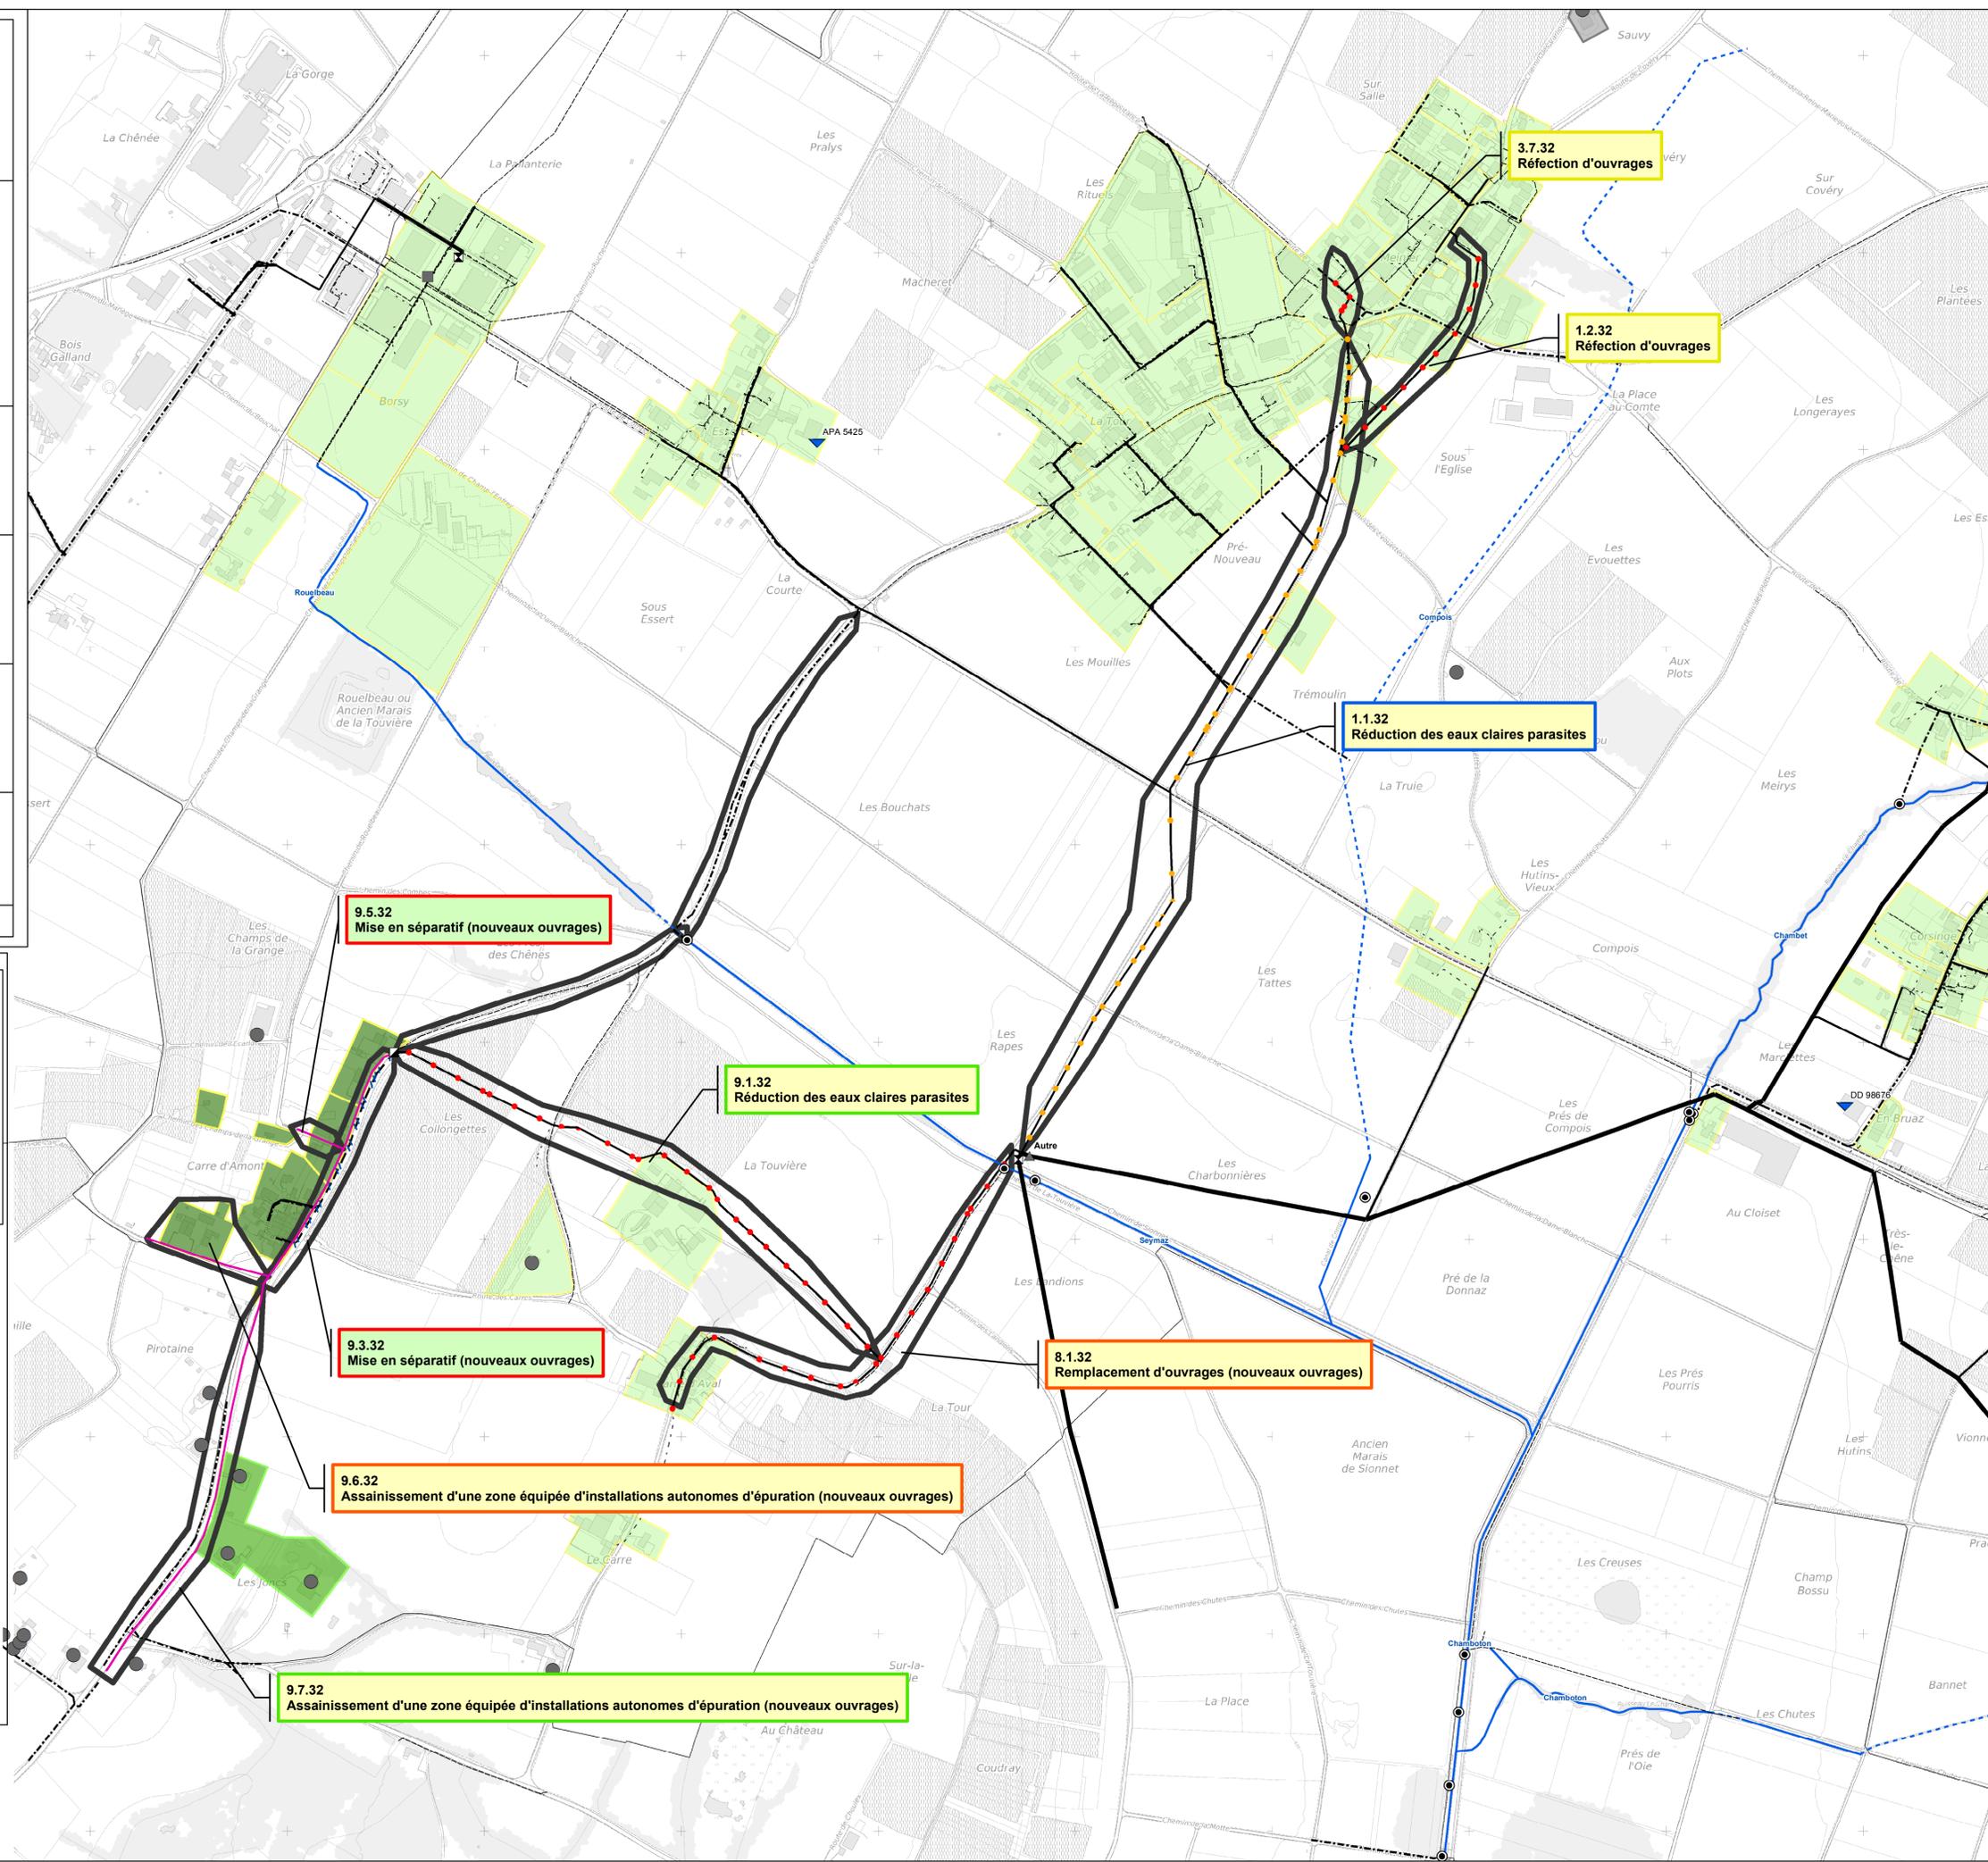

9.5.32
Mise en séparatif (nouveaux ouvrages)

9.1.32
Réduction des eaux claires parasites

1.1.32
Réduction des eaux claires parasites

1.2.32
Réfection d'ouvrages

3.7.32
Réfection d'ouvrages

9.3.32
Mise en séparatif (nouveaux ouvrages)

8.1.32
Remplacement d'ouvrages (nouveaux ouvrages)

9.6.32
Assainissement d'une zone équipée d'installations autonomes d'épuration (nouveaux ouvrages)

9.7.32
Assainissement d'une zone équipée d'installations autonomes d'épuration (nouveaux ouvrages)

Légende

| | | |
|---|--|--|
| Système d'assainissement existant | Système d'assainissement planifié | Actions envisagées |
| Réseau primaire | Eaux usées | Étiquettes des actions envisagées |
| Eaux usées | Eaux mélangées | Fond -> Type d'enjeu |
| Eaux mélangées | Eaux usées | Impact sur le milieu récepteur |
| Réseau secondaire | Eaux mélangées | Planification / maîtrise des coûts de l'assainissement |
| Eaux usées | Eaux pluviales | Maîtrise des risques |
| Eaux mélangées | Eaux pluviales | Autre |
| Eaux pluviales | 300 | Bordure -> Priorité |
| Eaux de drainage | Conduite sous pression | Immédiat |
| Conduite sous pression | Déversoir | Court terme |
| Déversoir | Station pompage | Court et moyen terme |
| Station pompage | Ouvrages spéciaux | Moyen terme |
| Ouvrages spéciaux | | Long terme |
| Ouvrage de traitement | | Contenu: Code de l'action - Type d'action |
| STEP publiques et privées | | Pour type d'enjeu = "Autre" - Code de l'action - Description |
| Autre installation autonome | | |
| Point de rejet | | |
| Ouvrage de gestion des eaux (tous réseaux) | | |
| Bassin de rétention | | |
| Ouvrage d'infiltration | | |
| Diffuse | | |
| Ponctuelle | | |
| Limite d'ouvrage d'infiltration | | |
| Limite d'ouvrage d'infiltration | | |
| Zone d'infiltration pour les nouvelles constructions | | |
| Sous-bassin versant (Eaux usées et eaux mélangées) | | |
| Existant | Existant modifié à l'état futur | |
| Séparatif | Séparatif | |
| Séparatif modifié | Séparatif modifié | |
| Unitaire | Unitaire | |
| Unitaire modifié | Unitaire modifié | |
| Périmètre hors du système d'assainissement | | |
| Séparatif | | |
| Séparatif modifié | | |
| Unitaire | | |
| Unitaire modifié | | |
| | Assainissement non nécessaire | |

Légende des collecteurs privés

Reseau, Contenu

- Privé, Eaux usées
- Privé, Eaux pluviales