



Commune d'Aire-la-Ville



Plan Général d'Evacuation des Eaux (PGEE)
Concept d'évacuation des eaux

Concept d'évacuation des eaux
Eaux usées et eaux pluviales

1 = 2'500


0 20 40 60 80 100 Meters



hydro.com
Ordonnances des services
hydrologiques communaux

PERRETEN & MILLERET SA
CERT SA

Version: 2
07.02.2013
0612-II

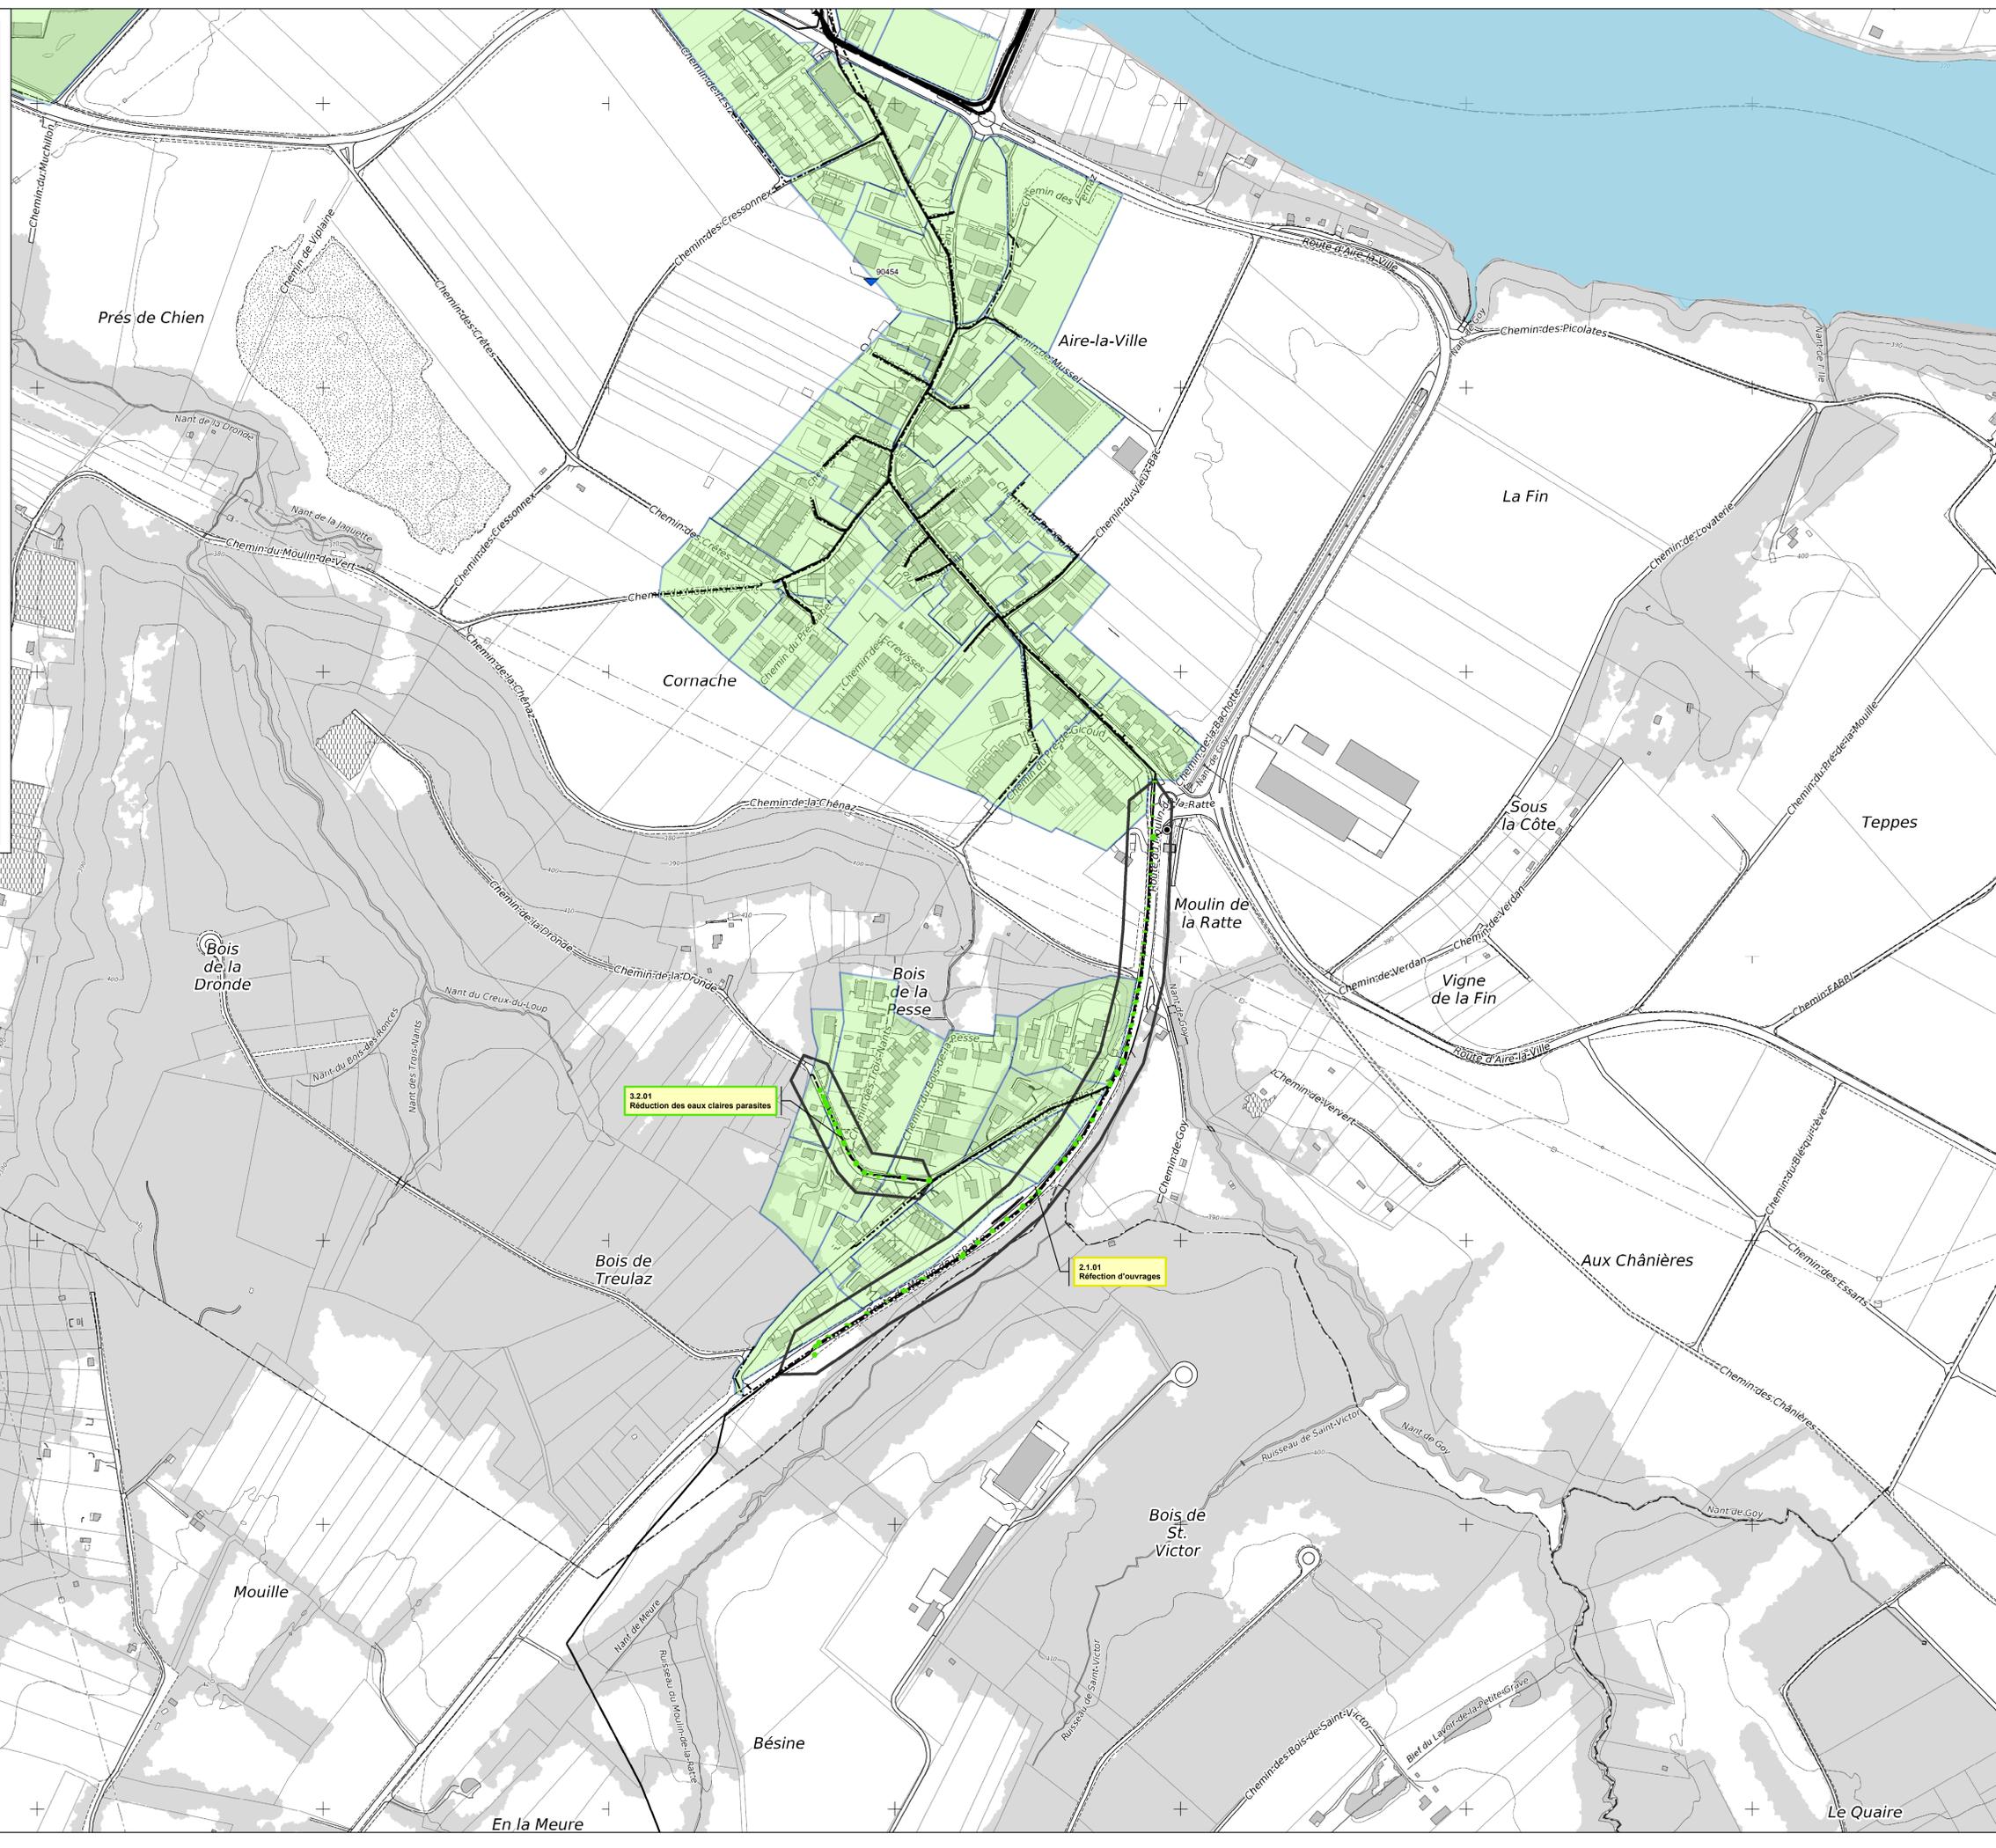

3.2.01
Réduction des eaux claires parasites

2.1.01
Réfection d'ouvrages

Légende

Système d'assainissement existant	Système d'assainissement planifié	Actions envisagées
Réseau primaire	Eaux usées	Étiquettes des actions envisagées
Eaux usées	Eaux usées	Fond → Type d'enjeu
Eaux mélangées	Eaux mélangées	Impact sur le milieu récepteur
Réseau secondaire	Eaux usées	Planification / maîtrise des coûts de l'assainissement
Eaux usées	Eaux usées	Maîtrise des risques
Eaux mélangées	Eaux mélangées	Autre
Eaux pluviales	Eaux pluviales	Bordure → Priorité
Eaux de drainage	Eaux pluviales	Immédiat
Conduite sous pression	Conduite sous pression	court à moyen terme
Déversoir	Déversoir	court terme
Station de pompage	Station de pompage	long terme
Ouvrages spéciaux	Ouvrages spéciaux	Travaux sur collecteur
Ouvrage de traitement	STEP publiques et privées	A Chemiser
Autre installation autonome	Autre installation autonome	A Reconstruire
Point de rejet	Point de rejet supprimé	Autre
Ouvrage de gestion des eaux (tous réseaux)	Bassin de rétention	Collecteur changeant de contenu
Bassin de rétention	Bassin de rétention planifié	Contenu futur
Ouvrage d'infiltration	Diffuse	Eaux pluviales
Diffuse	Ponctuelle	Eaux usées
Ponctuelle	Limite d'ouvrage d'infiltration planifié	Réseau hydrographique
Limite d'ouvrage d'infiltration	Zone d'infiltration pour les nouvelles constructions	Cours d'eau à ciel ouvert
Sous-bassin versant (Eaux pluviales et eaux mélangées)	Existant	Cours d'eau enterré
Séparatif	Séparatif	Canalisation participant au réseau hydrographique
Unitaire	Unitaire	Rhône
Séparatif modifié	Séparatif modifié	Nom du cours d'eau
Unitaire modifié	Unitaire modifié	Planifié
Unitaire modifié	Assainissement non nécessaire	Extension du périmètre des canalisations publiques ou modification des limites du BV
		Séparatif
		Unitaire
		Séparatif modifié
		Unitaire modifié

Moulin

En la Meure

Bésine

Bois de St. Victor

Aux Chânières

Le Quaire