



Commune de Cartigny



Plan Général d'Evacuation des Eaux (PGEE)
Concept d'évacuation des eaux

Concept d'évacuation des eaux
Eaux usées et eaux pluviales

Secteur: Village

1 : 2500


0 20 40 60 80 100 Meters



hydro.com
Ordonnances des services
hydrologiques communaux

PERRETEN & MILLERET SA
CERT SA

Version: 2
28.06.2013
0612-II

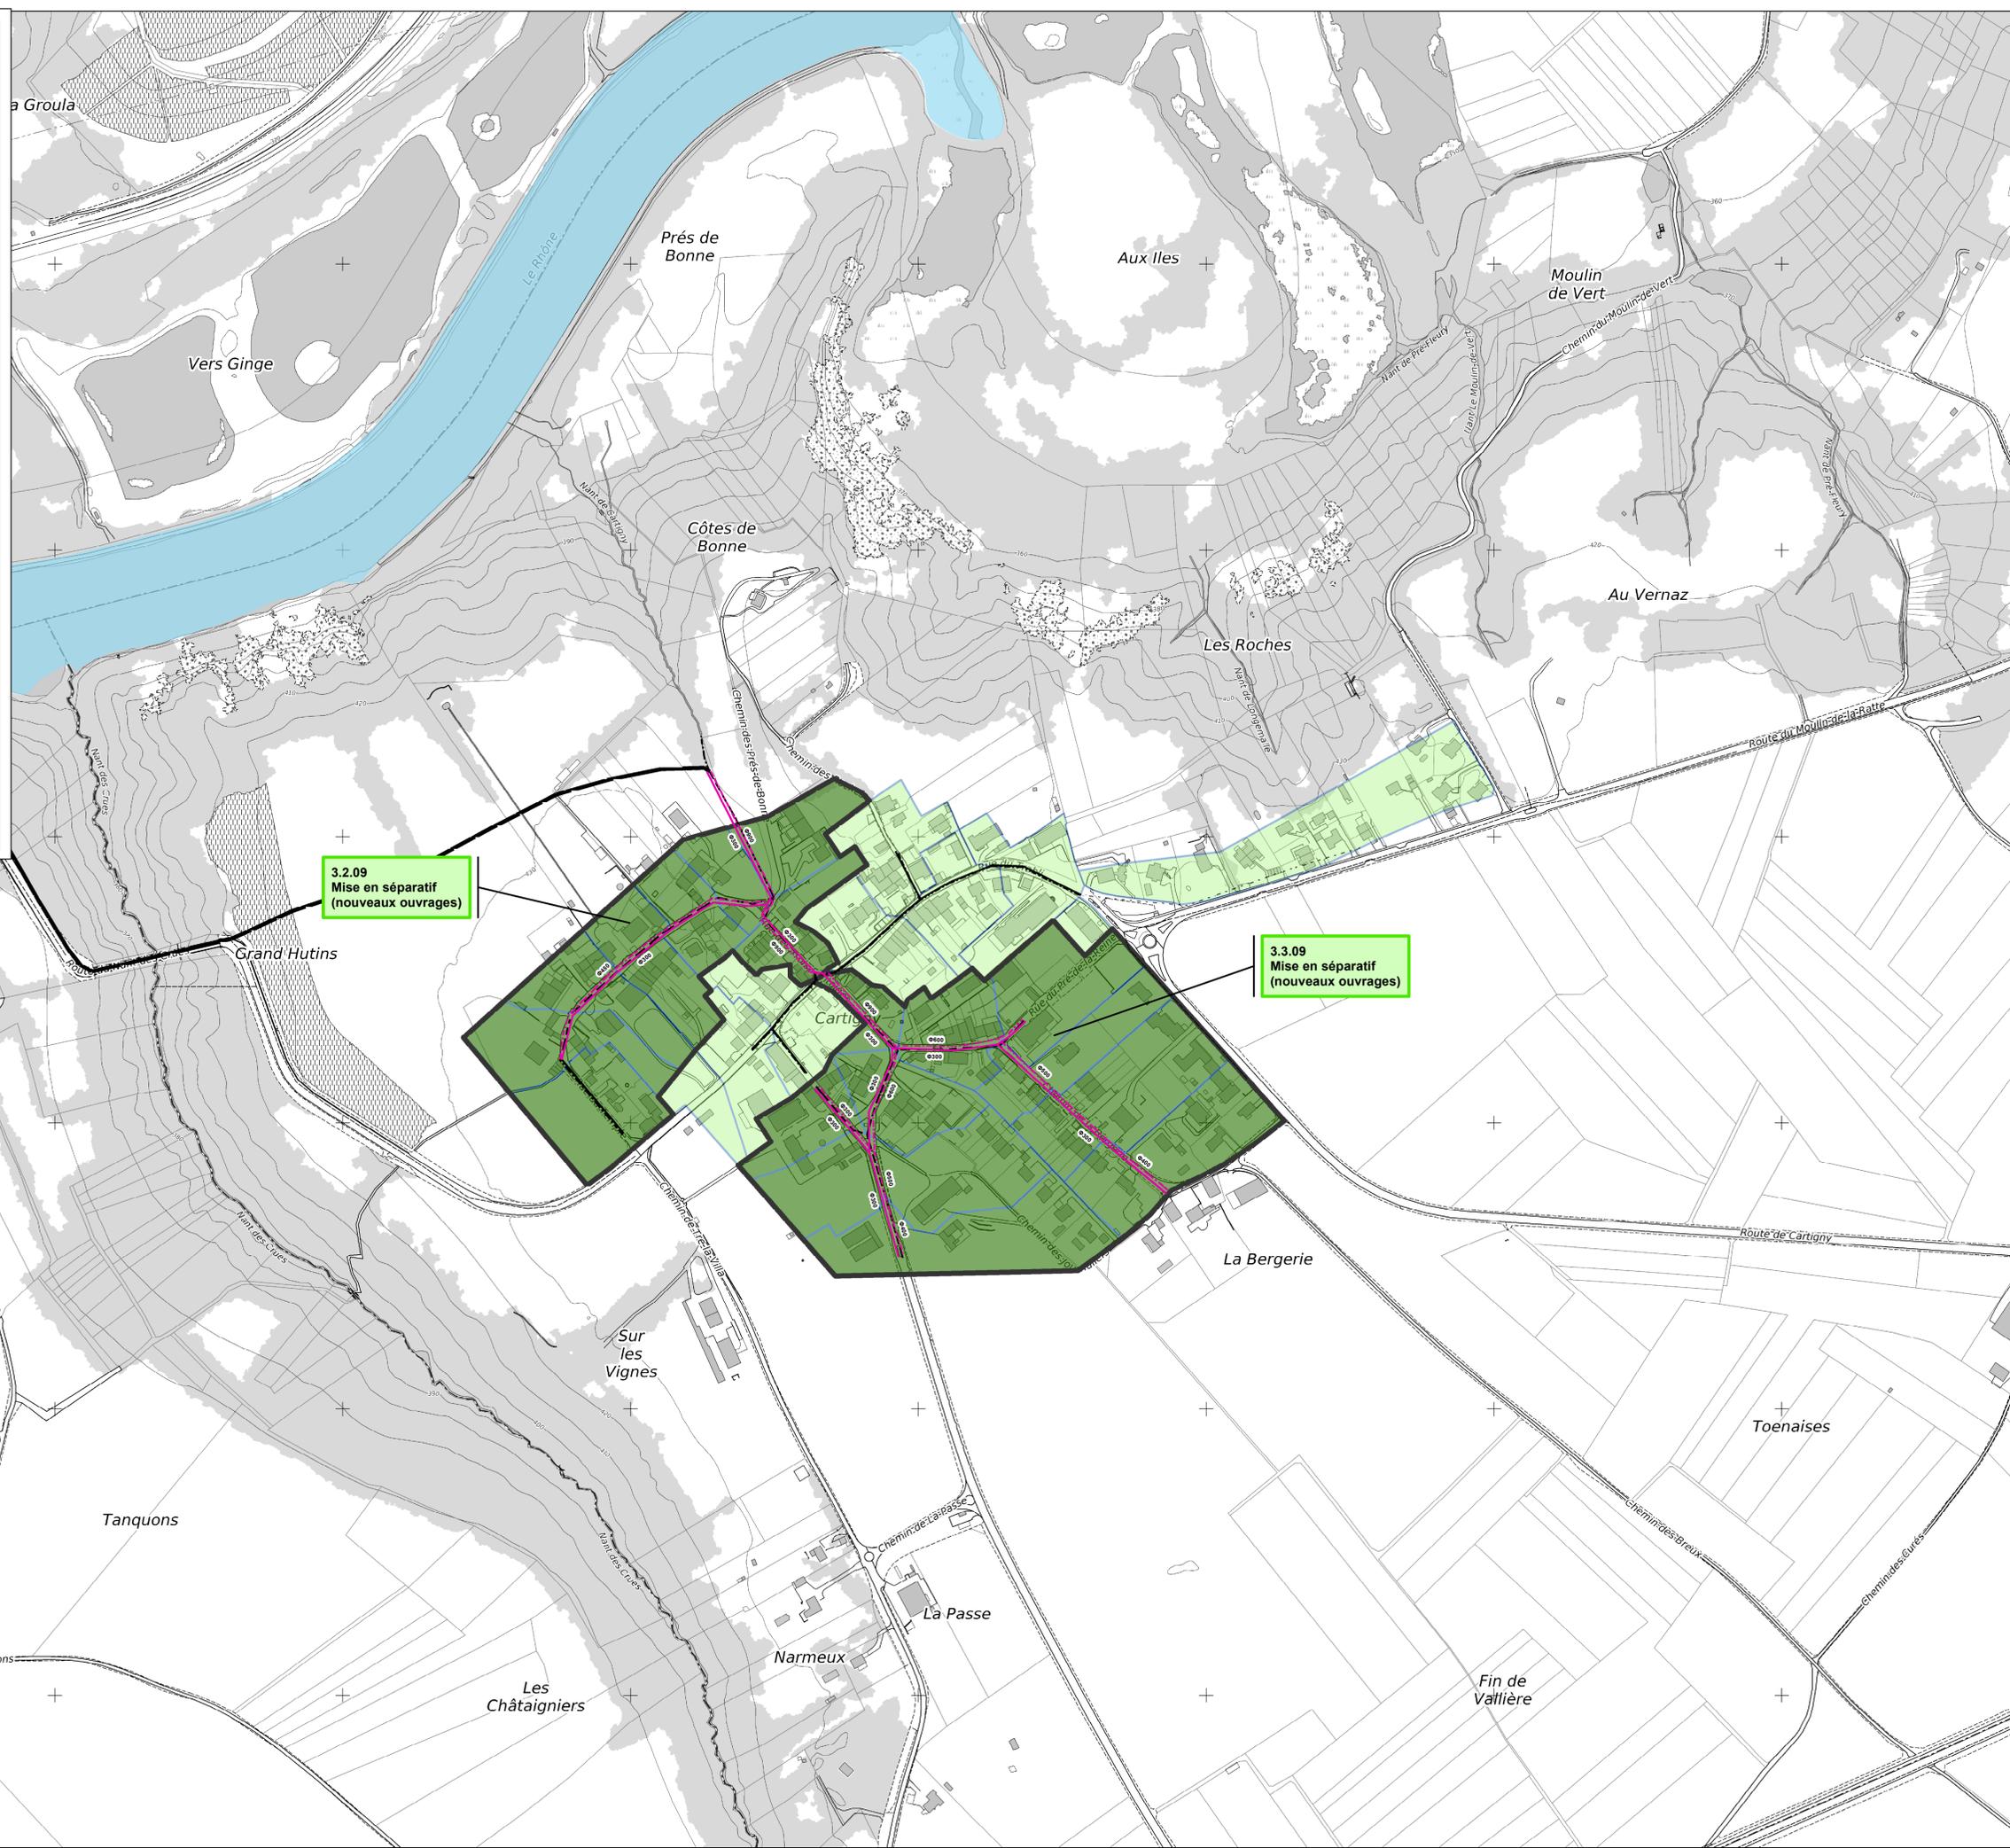

3.2.09
Mise en séparatif
(nouveaux ouvrages)

3.3.09
Mise en séparatif
(nouveaux ouvrages)

Légende		Actions envisagées	
Système d'assainissement existant		Étiquettes des actions envisagées	
Réseau primaire	Système d'assainissement planifié	Fond - Type d'enjeu	Bordure - Priorité
— Eaux usées	— Eaux usées	— Impact sur le milieu récepteur	— immédiat
— Eaux mélangées	— Eaux mélangées	— Planification / maîtrise des coûts de l'assainissement	— court terme
— Eaux usées	— Eaux usées	— Maîtrise des risques	— moyen terme
— Eaux mélangées	— Eaux mélangées	— Autre	
— Eaux pluviales	— Eaux pluviales	Bordure - Priorité	
— Eaux de drainage	— Eaux pluviales	— court à moyen terme	
— Conduite sous pression	— Conduite sous pression	— court terme	
— Déversoir	— Déversoir	— long terme	
— Station de pompage	— Station de pompage	Contenu: Code de faction - Type d'action	
— Ouvrages spéciaux	— Ouvrages spéciaux	— Pour type d'enjeu = "Autre", Code de faction - Description	
Ouvrage de traitement		Travaux sur collecteur	
● STEP publiques et privées	● STEP publiques et privées	● A chemiser	
● Autre installation autonome	● Autre installation autonome	● A reconstruire	
● Point de rejet	● Point de rejet supprimé	● Autre	
Ouvrage de gestion des eaux (tous réseaux)		Collecteur changeant de contenu	
■ Bassin de rétention	■ Bassin de rétention planifié	— Contenu futur	
Ouvrage d'infiltration		— Eaux pluviales	
▽ Diffuse	▽ Diffuse	— Eaux usées	
▽ Ponctuelle	▽ Ponctuelle	Réseau hydrographique	
Limite d'ouvrage d'infiltration	Limite d'ouvrage d'infiltration planifié	— Cours d'eau à ciel ouvert	
— Limite d'ouvrage d'infiltration	— Limite d'ouvrage d'infiltration planifié	— Cours d'eau enterré	
— Zone d'infiltration pour les nouvelles constructions		— Canalisation participant au réseau hydrographique	
Sous-bassin versant (Eaux pluviales et eaux mélangées)		— Rhône	
Existant	Existant modifié à l'état futur	Planifié	
— Séparatif	— Séparatif	— Séparatif	
— Unitaire	— Unitaire	— Unitaire	
— Séparatif modifié	— Séparatif modifié	— Séparatif modifié	
— Unitaire modifié	— Unitaire modifié	— Unitaire modifié	
Périmètre hors du système d'assainissement			
— Séparatif			
— Séparatif modifié			
— Unitaire			
— Unitaire modifié			
	— Assainissement non nécessaire		