
 
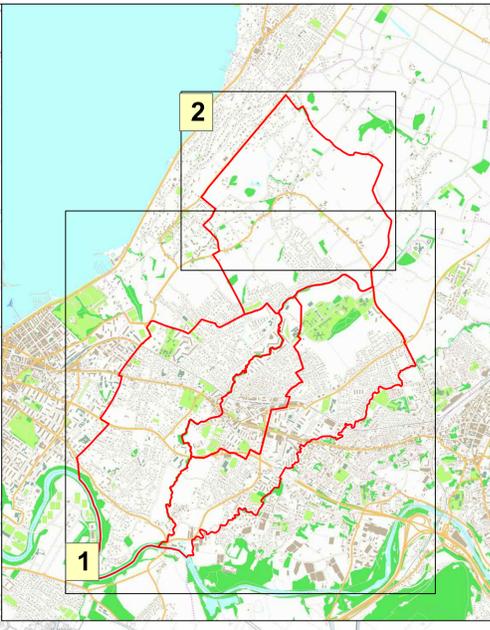
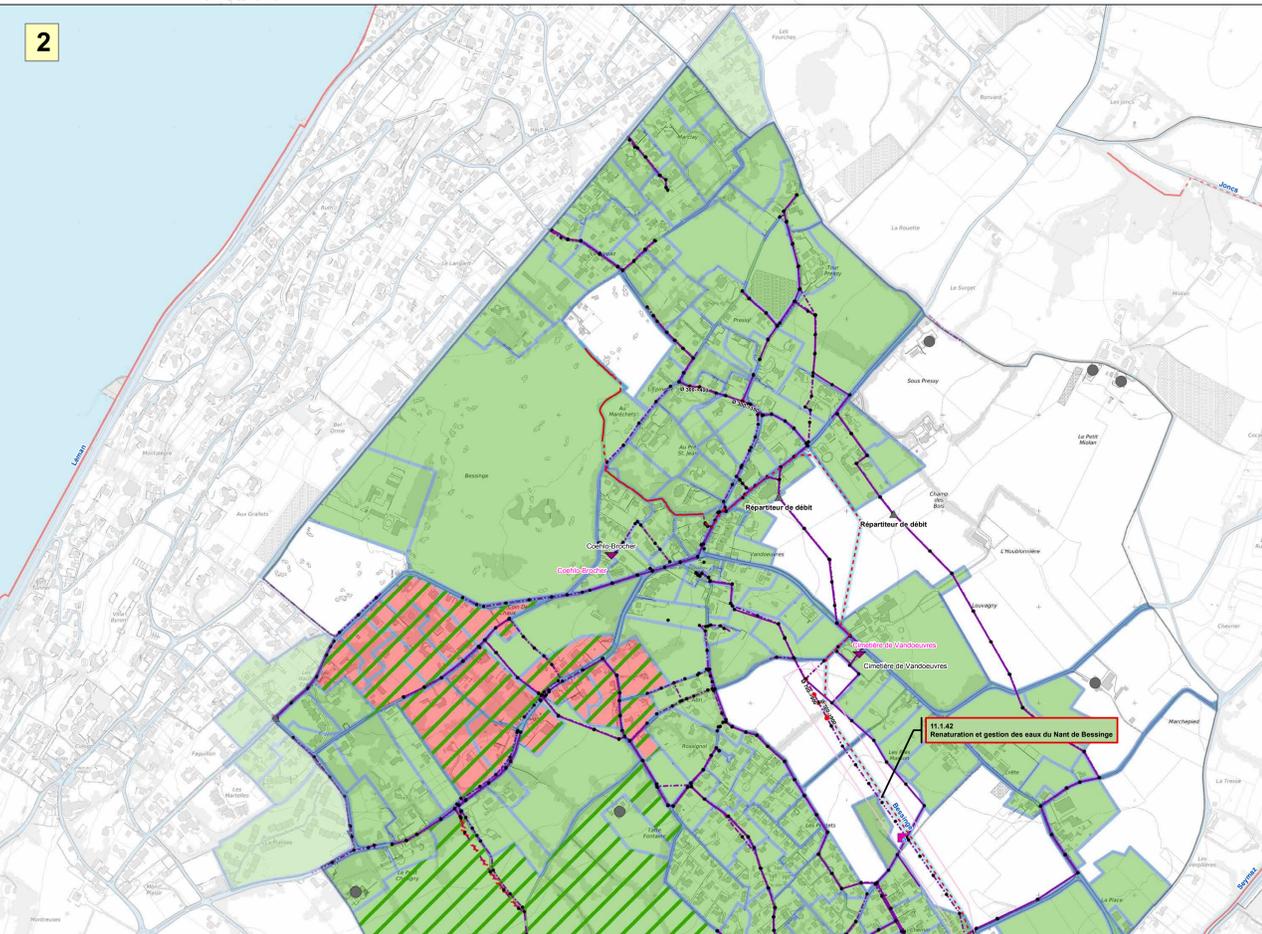


**Plan Général d'Evacuation des Eaux (PGEE)**  
**Plan d'actions**

**Concept d'évacuation des eaux Réseaux EU - EP - EM**

**ANNEXE 9**  
 1:6'500  
  
  

 CSD/GeDce  
 Version: 15.04.2014  
 Cette carte a été réalisée avec TopoCartouche (copyright Sopat SA et Etat de Genève)

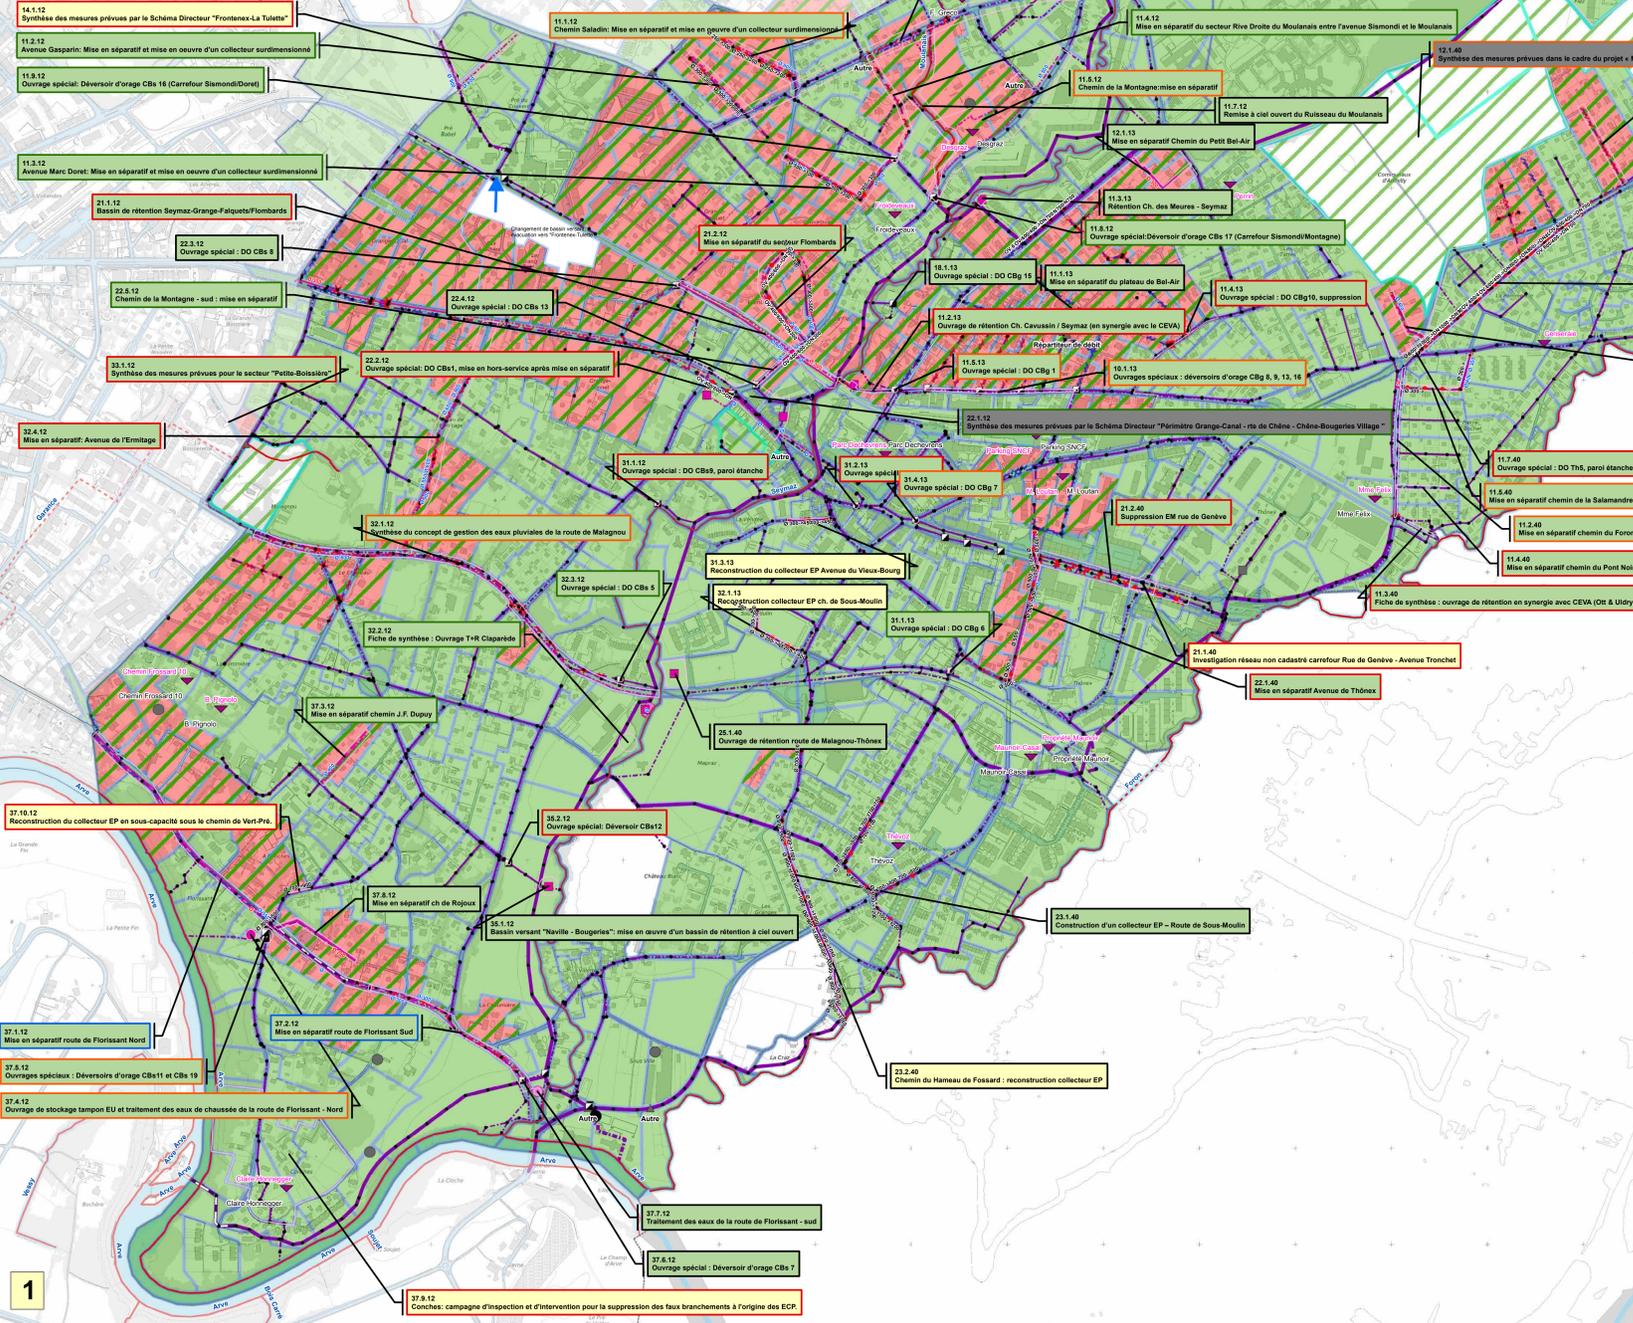

**Légende**

Collecteurs		Ouvrages spéciaux du réseau	
Existant	Planifié	Existant	Planifié
Collecteur eaux usées primaire	Collecteur unitaire primaire	SP station de pompage	STEP station d'épuration
Collecteur unitaire secondaire	Collecteur unitaire secondaire	Installation autonome d'assainissement	Deversoir d'orage / surverse de sécurité / by-pass
Collecteur sous pression	Collecteur sous pression	Bassin	Autres ouvrages spéciaux
Collecteur eaux pluviales	Collecteur de drainage		
Ø 300 2.5 % dimensions et pente d'un collecteur planifié Ø 400 2.5 % dimensions et pente avant et après travaux d'un collecteur à reconstruire Ø 1000 2.8 %		Infiltration ponctuelle Infiltration diffuse Limite d'ouvrage d'infiltration diffuse Point de rejet supprimé	

**Modification de collecteurs existants**  
 Collecteur supprimé  
 Collecteur converti en EP  
 Collecteur converti en EU  
 Collecteur à cheminer  
 Collecteur à reconstruire  
 Autres travaux sur collecteur

**Sous BV et système d'assainissement:**  
 Pseudo-séparatif  
 Séparatif  
 Séparatif modifié  
 Unitaire  
 Unitaire modifié

**Actions envisagées**  
 Etiquettes des actions envisagées  
 Fond → Type d'enjeu  
 Impact sur le milieu récepteur  
 Planification / maîtrise des coûts de l'assainissement  
 Maîtrise des risques  
 Divers / autres

Bordure → Priorité  
 Immédiat  
 Court terme  
 Moyen terme  
 Long terme  
 Selon opportunités

Contenu: Code de l'action - type d'action  
 Four type d'enjeu - Autre, Code de l'action - Description