



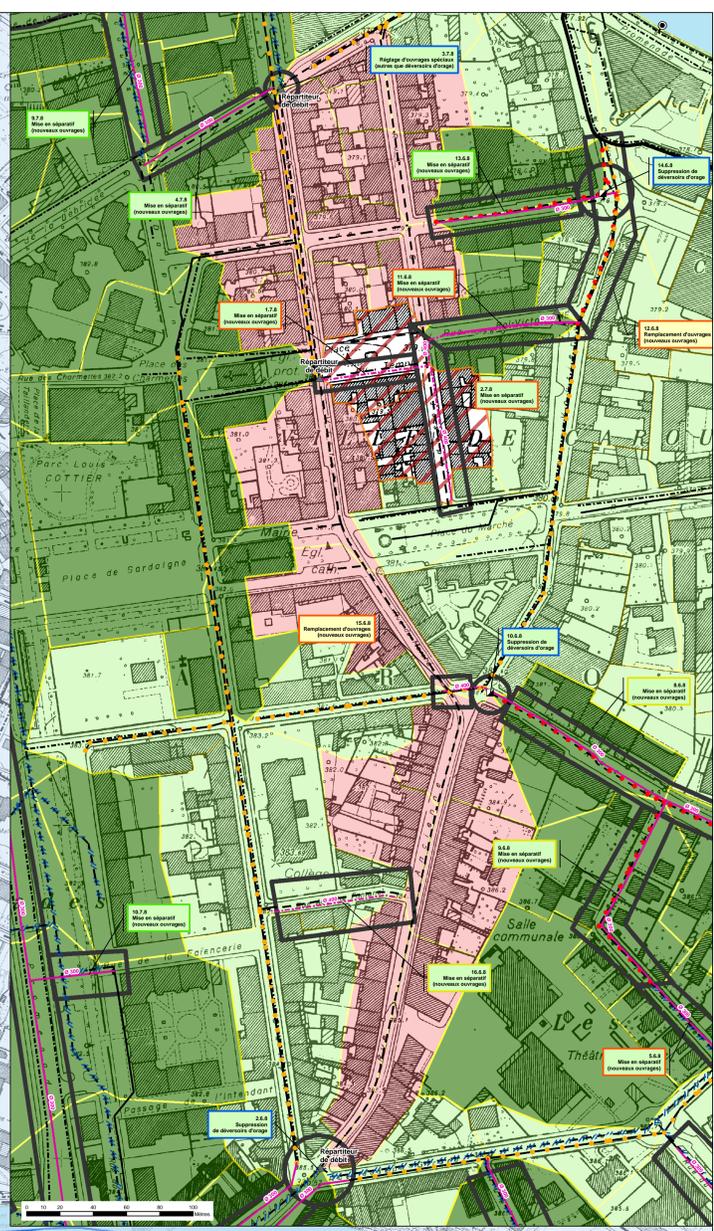

Concept d'évacuation des eaux Réseaux EU - EP - EM

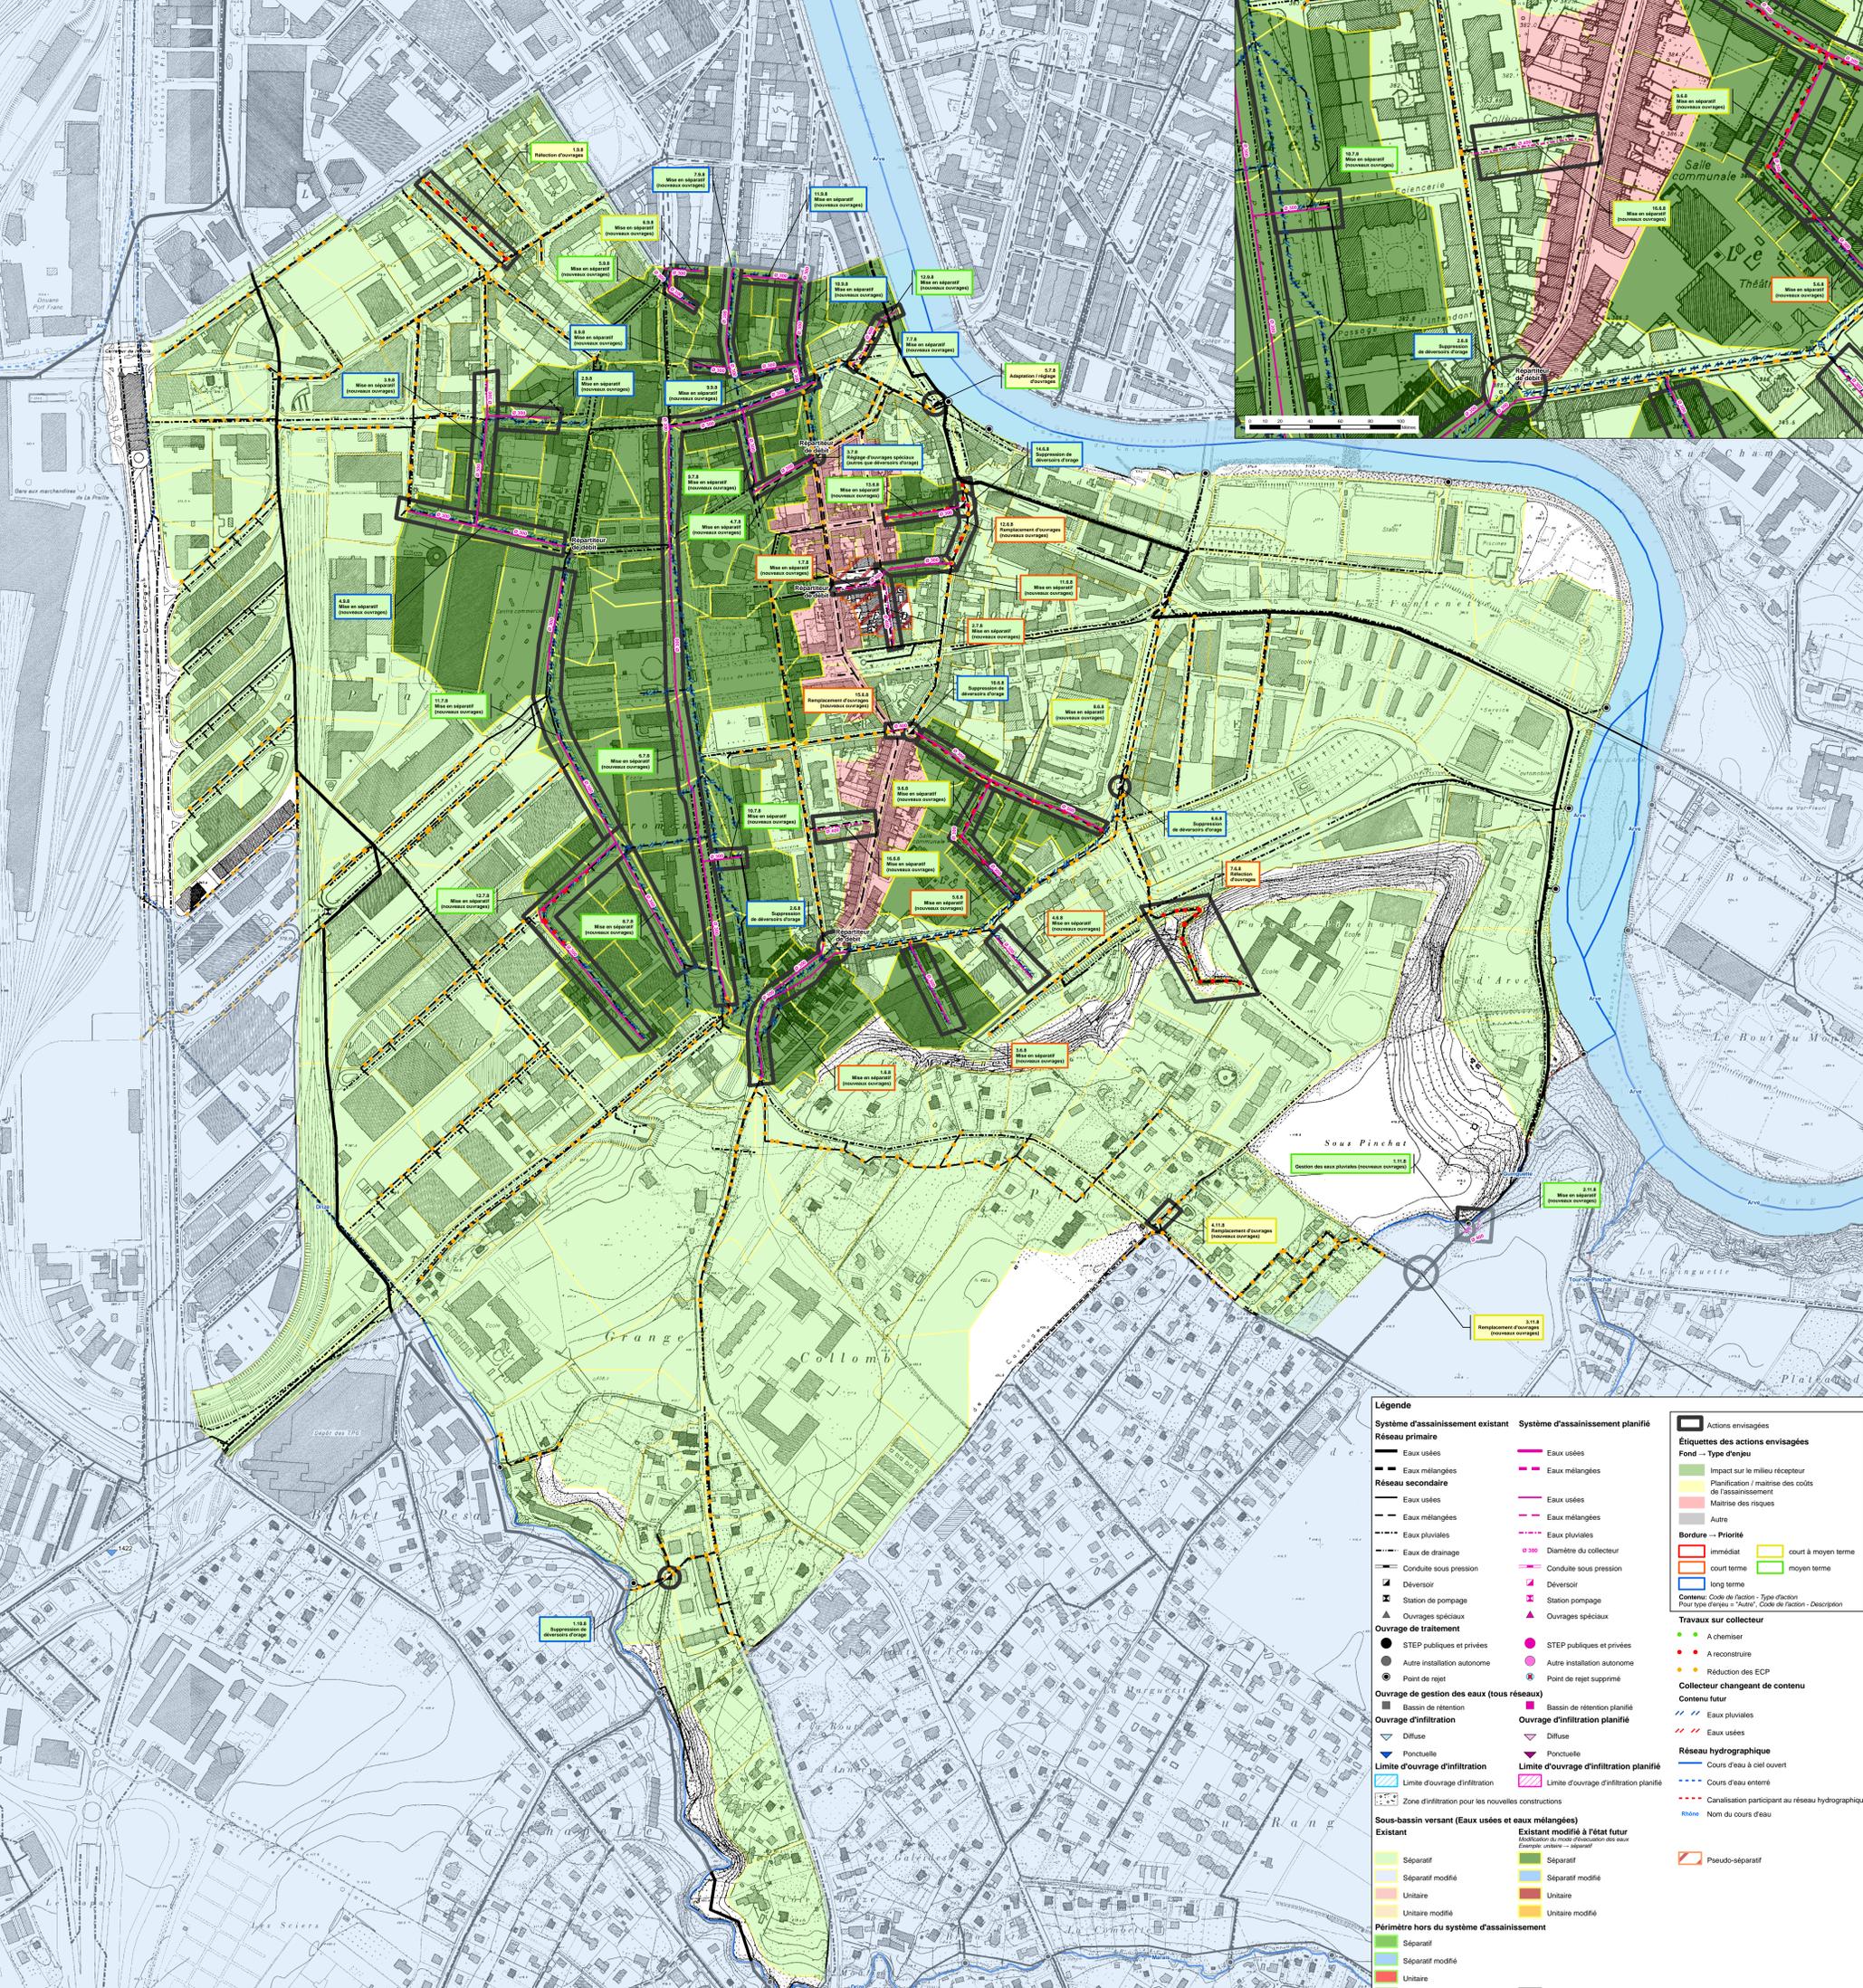

Légende		Etiquettes des actions envisagées	
Système d'assainissement existant		Fond - Type d'enjeu	
— Eau usées	— Eau usées	Impact sur le milieu récepteur	
— Eau mélangées	— Eau mélangées	Planification / maîtrise des coûts de l'assainissement	
Réseau secondaire		Maîtrise des risques	
— Eau usées	— Eau usées	Autre	
— Eau mélangées	— Eau mélangées	Bordure - Priorité	
— Eau pluviales	— Eau pluviales	Immédiate	Court à moyen terme
— Eau de drainage	— Eau de drainage	Court terme	Moyen terme
— Conduite sous pression	— Conduite sous pression	Long terme	
☒ Déversoir	☒ Déversoir	Travaux sur collecteur	
☒ Station de pompage	☒ Station de pompage	● A reconstruire	● A reconstruire
▲ Ouvrages spéciaux	▲ Ouvrages spéciaux	● Réduction des ECP	● Réduction des ECP
Ouvrage de traitement		Collecteur changeant de contenu	
● STEP publiques et privées	● STEP publiques et privées	— Eau pluviales	— Eau usées
● Autre installation autonome	● Autre installation autonome	— Eau usées	— Eau usées
● Point de rejet	● Point de rejet supprimé	Réseau hydrographique	
Ouvrage de gestion des eaux (tous réseaux)		— Cours d'eau à ciel ouvert	— Cours d'eau enterré
■ Bassin de rétention	■ Bassin de rétention planifié	— Canalisation participant au réseau hydrographique	— Nom du cours d'eau
Ouvrage d'infiltration		Assainissement non nécessaire	
▽ Diffuse	▽ Diffuse	— Assainissement non nécessaire	
▽ Ponceuse	▽ Ponceuse		
▭ Limite d'ouvrage d'infiltration	▭ Limite d'ouvrage d'infiltration planifié		
— Zone d'infiltration pour les nouvelles constructions			
Sous-bassin versant (Eaux usées et eaux mélangées)			
Existant			
■ Séparatif	■ Séparatif		
■ Séparatif modifié	■ Séparatif modifié		
■ Unitaire	■ Unitaire		
■ Unitaire modifié	■ Unitaire modifié		
Périmètre hors du système d'assainissement			
■ Séparatif	■ Séparatif		
■ Séparatif modifié	■ Séparatif modifié		
■ Unitaire	■ Unitaire		
■ Unitaire modifié	■ Unitaire modifié		
■ Pseudo-séparatif			