


Commune de Troinex



Plan Général d'Evacuation des Eaux (PGEE)  
 Concept d'évacuation des eaux

# Concept d'évacuation des eaux Réseaux EU - EP

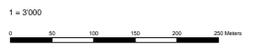


**CO.ING - PGEE**  
 Communauté d'ingénieurs pour l'étude des PGEE

**ICE INGENIEURS**  
 GADZ

**ECO TEC**

Version: 08.07.2013

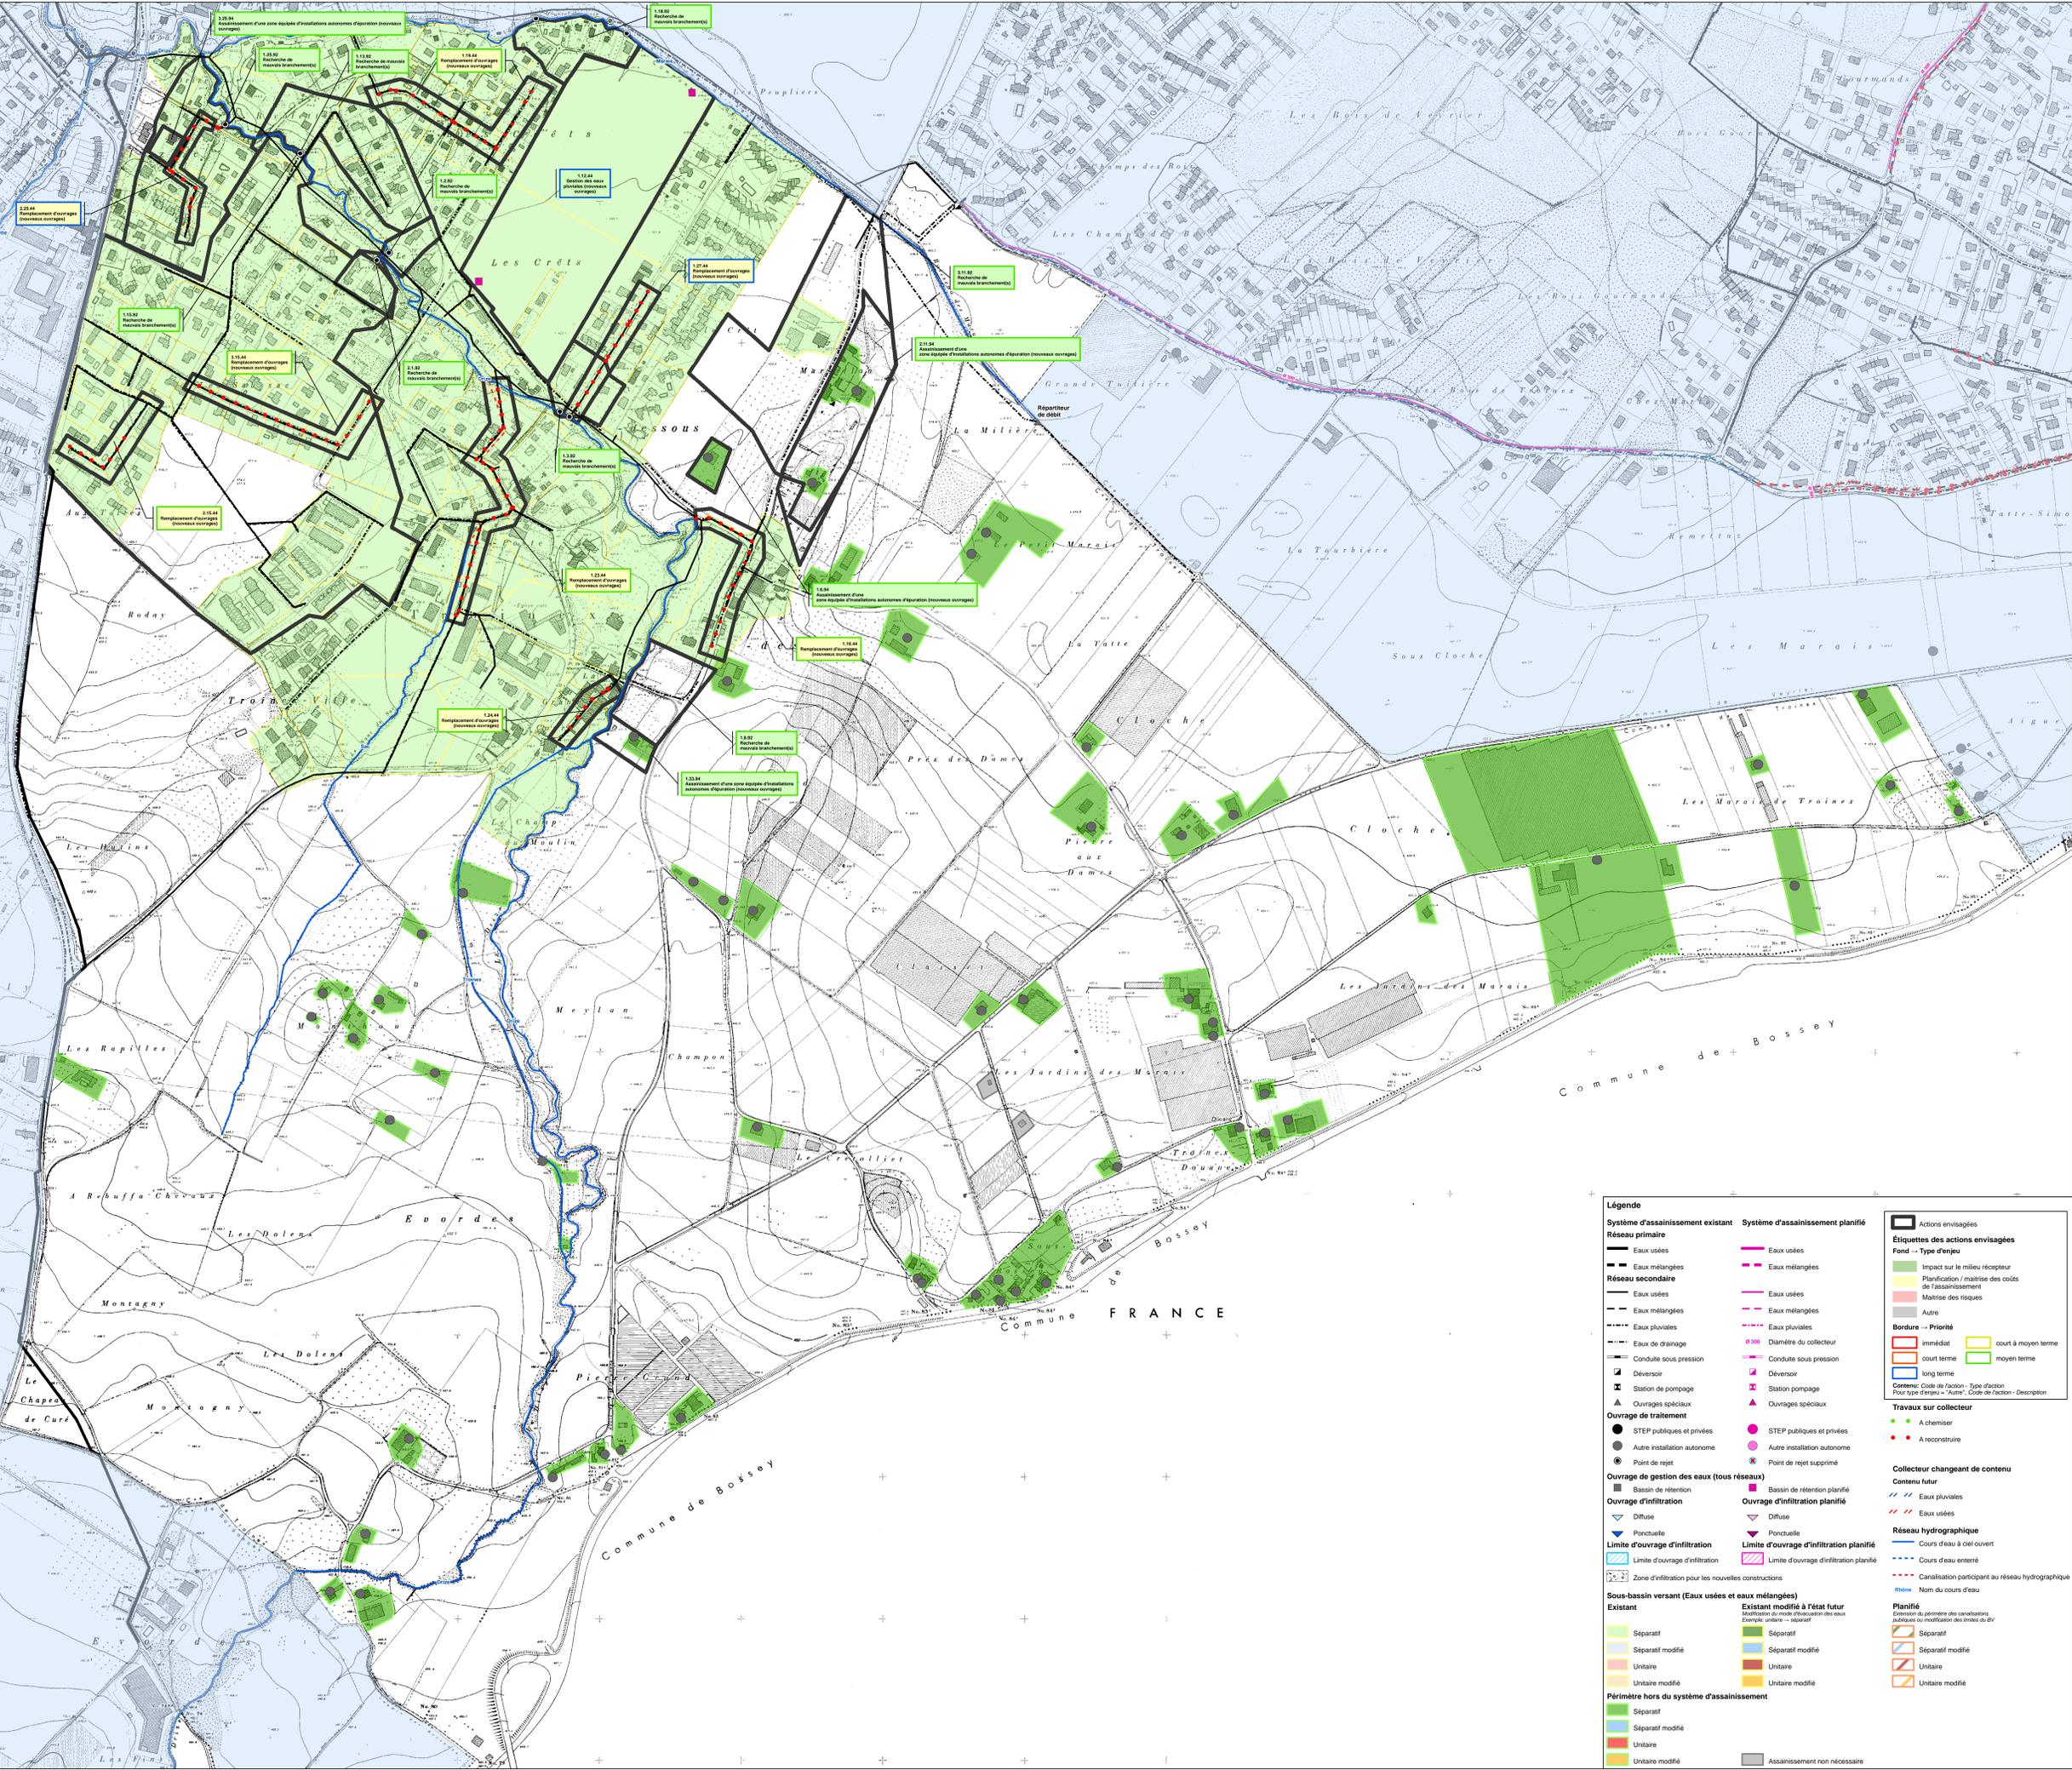

**Légende**

<b>Système d'assainissement existant</b>	<b>Système d'assainissement planifié</b>	<b>Actions envisagées</b>
<b>Réseau primaire</b>	Eaux usées	Eaux usées
Eaux mélangées	Eaux mélangées	Eaux mélangées
<b>Réseau secondaire</b>	Eaux usées	Eaux usées
Eaux mélangées	Eaux mélangées	Eaux mélangées
Eaux pluviales	Eaux pluviales	Eaux pluviales
Eaux de drainage	Eaux de drainage	Eaux de drainage
Conduite sous pression	Conduite sous pression	Conduite sous pression
Déversoir	Déversoir	Déversoir
Station de pompage	Station de pompage	Station de pompage
Ouvrages spéciaux	Ouvrages spéciaux	Ouvrages spéciaux
<b>Ouvrage de traitement</b>	STEP publiques et privées	STEP publiques et privées
Autre installation autonome	Autre installation autonome	Autre installation autonome
Point de rejet	Point de rejet supprimé	Point de rejet supprimé
<b>Ouvrage de gestion des eaux (tous réseaux)</b>	Bassin de rétention	Bassin de rétention
<b>Ouvrage d'infiltration</b>	Diffuse	Diffuse
Ponctuelle	Ponctuelle	Ponctuelle
<b>Limite d'ouvrage d'infiltration</b>	Limite d'ouvrage d'infiltration existant	Limite d'ouvrage d'infiltration planifié
Zone d'infiltration pour les nouvelles constructions		
<b>Sous-bassin versant (Eaux usées et eaux mélangées)</b>	Séparatif	Séparatif
Séparatif modifié	Séparatif modifié	Séparatif modifié
Unitaire	Unitaire	Unitaire
Unitaire modifié	Unitaire modifié	Unitaire modifié
<b>Périmètre hors du système d'assainissement</b>	Séparatif	Séparatif
Séparatif modifié	Séparatif modifié	Séparatif modifié
Unitaire	Unitaire	Unitaire
Unitaire modifié	Unitaire modifié	Unitaire modifié
	Assainissement non nécessaire	Assainissement non nécessaire

**Etiquettes des actions envisagées**

Fond - Type d'enjeu

- Impact sur le milieu récepteur
- Planification / maîtrise des coûts de l'assainissement
- Maîtrise des risques
- Autre

**Bordure - Priorité**

- immédiate
- court à moyen terme
- court terme
- long terme
- Autre

**Travaux sur collecteur**

- A chemiser
- A reconstruire

**Collecteur changeant de contenu**

Contenu futur

- Eaux pluviales
- Eaux usées

**Réseau hydrographique**

- Cours d'eau à ciel ouvert
- Cours d'eau enterré
- Canalisation participant au réseau hydrographique
- Nom du cours d'eau

**Planifié**

Contour du périmètre des canalisations publiques ou modification des limites du BV

- Séparatif
- Séparatif modifié
- Unitaire
- Unitaire modifié