


- Légendes :
-  Argilo-calcaire
 -  Copeaux de bois
 -  Pavé filtrant
 -  Zone engazonnée
 -  EPDM
 -  Toiture végétalisée
 -  Nouvelle plantation




Plan masse
1:100

Marion Reist, Tanya Muller,
Auréli Schick & Elliott Germain
Module Irrigation
Juin 2022

EAU EN COULEUR

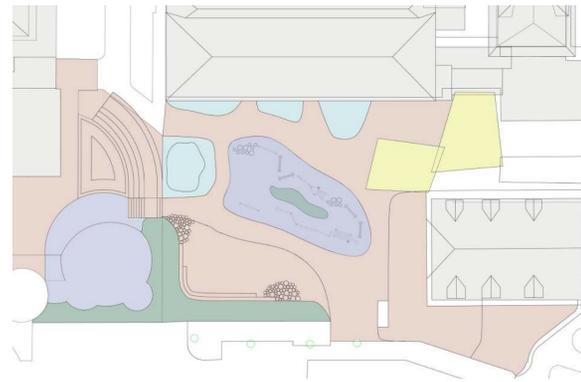

- Différentes fonctions
- Zone libre de jeux
 - Place de jeux
 - Zone de végétation
 - Zone d'infiltration des eaux
 - Toiture végétalisée

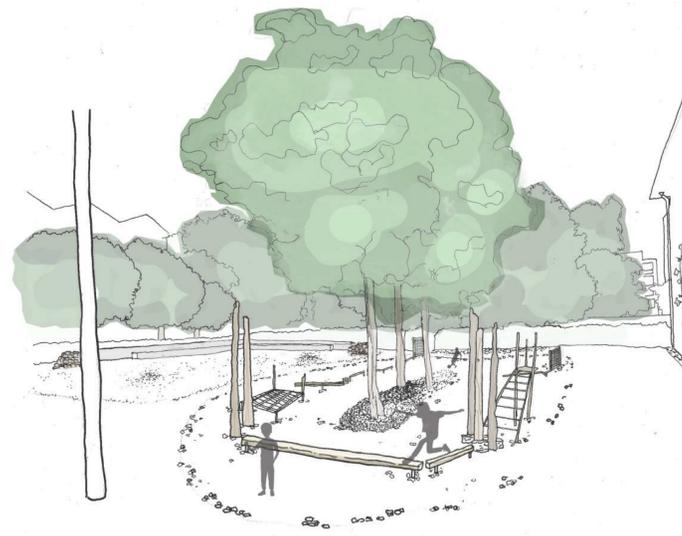

Aire de jeux



Zone de pause

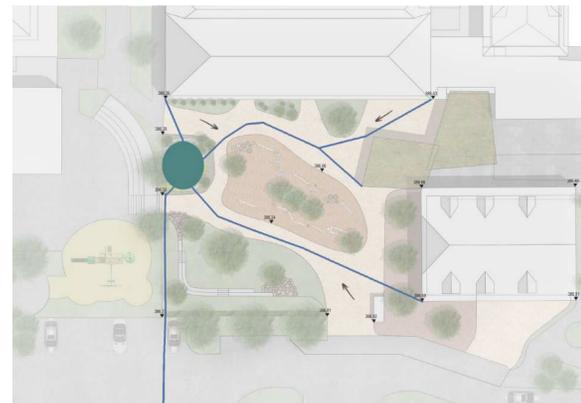


Schéma d'écoulement et de récupération des eaux de surface

- Nœud de récupération et de rétention
- Réseaux d'eaux de surface
- Sens d'écoulement des eaux



Nœud de récupération et de rétention d'eau



Vigne en façade




Aire de jeux en bois, jeux ludiques et d'équilibre



Gradins extérieurs



Zone de pause
1:20

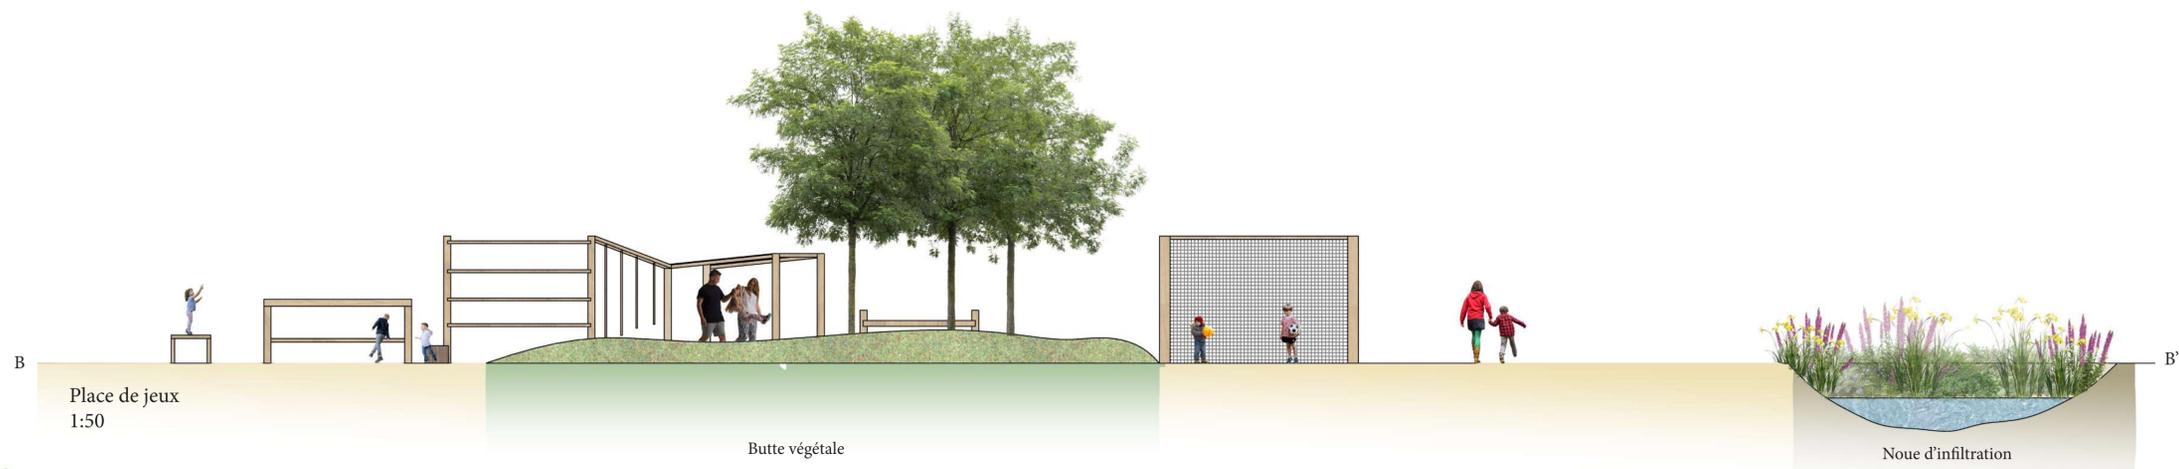

Place de jeux
1:50

Butte végétale

Nœud d'infiltration