


Écodrainage : Un paysage résidentiel durable


Une nouvelle gestion des eaux pluviales
Schéma concept

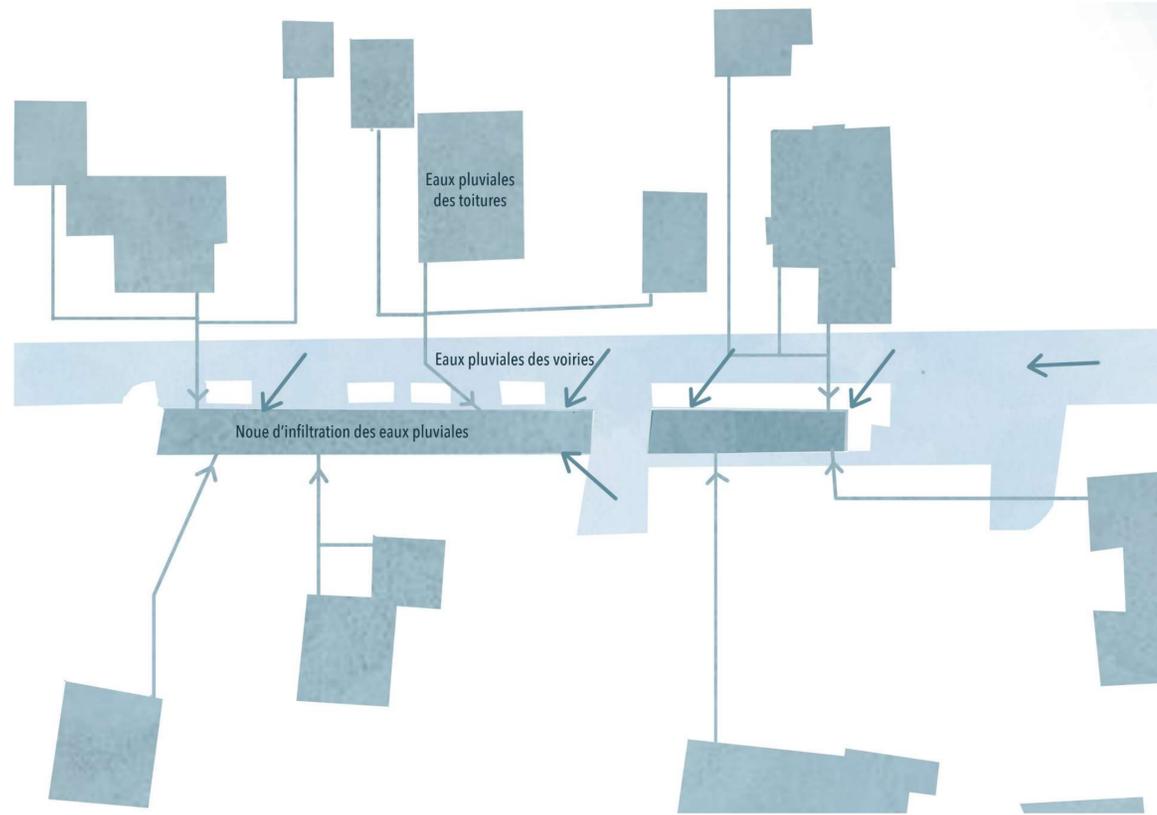

Des passerelles piétonnes qui offrent de nouveaux cheminements
Perspective




Une noue au centre du chemin des Moissons
Élévation AA' 1/50ème

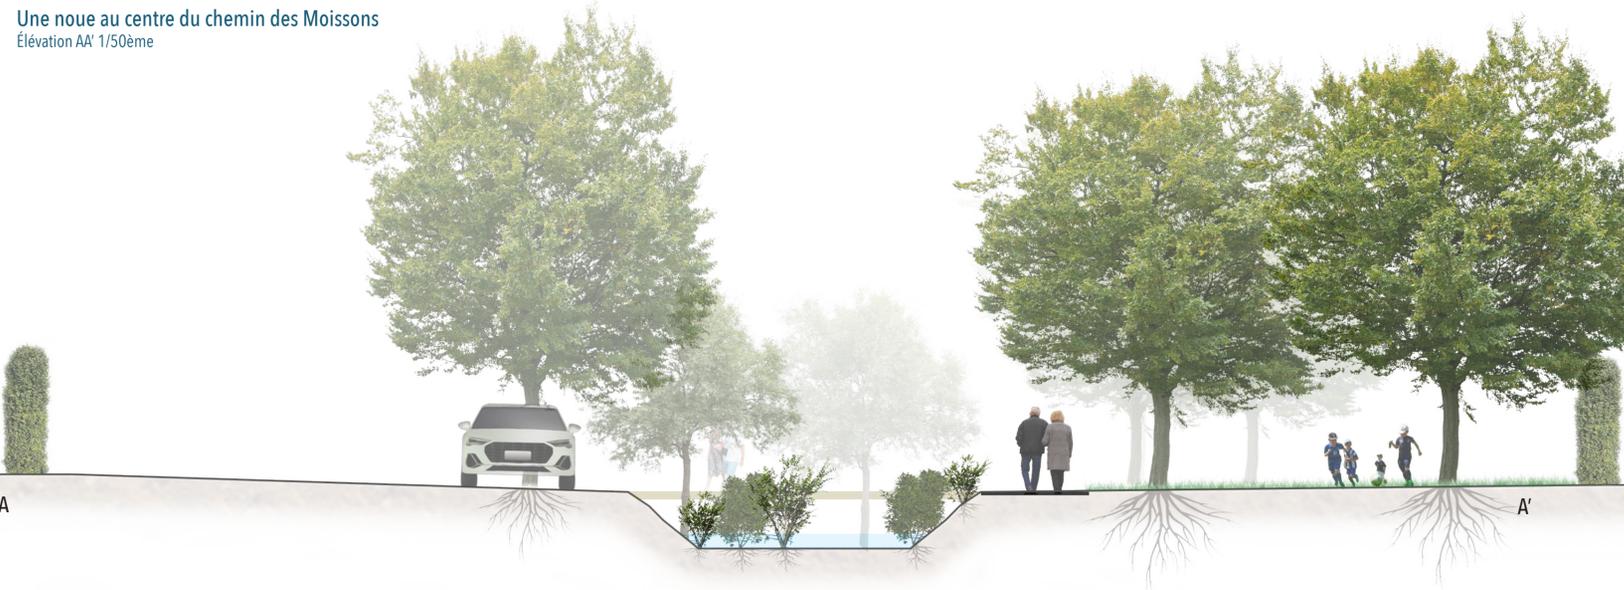

Réduction de la place de la voiture
Perspective



Une noue en escalier
Coupe BB' 1/150ème

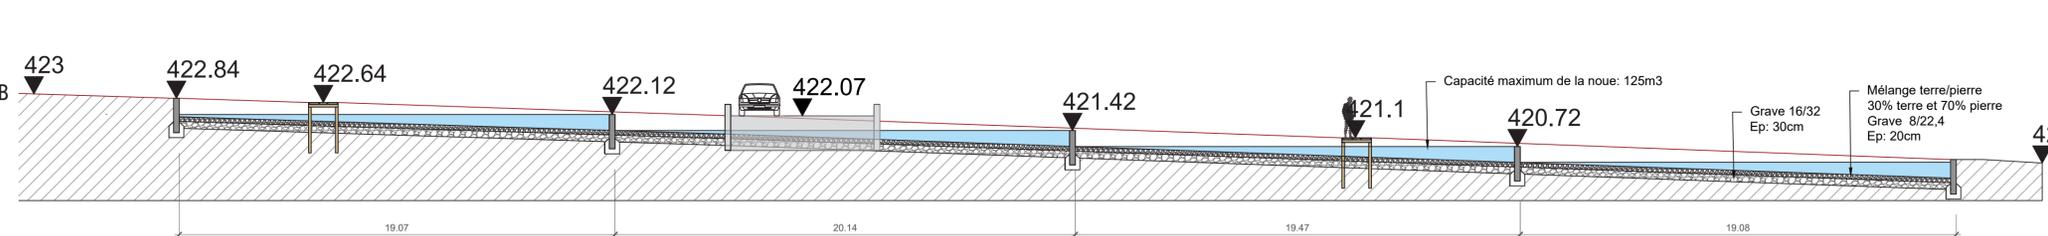

Écodrainage : Un paysage résidentiel durable

Plan masse 1/150ème



0 1 2.5 5m