

PARC ENTRE NOUES

- SURFACE ENGAGONÉE
- STABILIZER
- CUNETTE EN PAVÉS
- COPEAUX DE BOIS
- ENROBÉ BITUMINEUX
- PASSERELLE EN BOIS
- EAU
- ARBRE EXISTANT
- ARBRE PROJETÉ
- PENTE

PLAN MASSE GENTHOD 1/150

CHEMIN DU SAUTOIR D'OR

ESPACE DÉTENTE PROCHE DE L'EAU

PARC À VÉLOS

ESPACE LUDIQUE COMPRENANT DES JEUX POUR ENFANTS, UN STREET WORKOUT AINSI QUE DEUX TABLES DE PING PONG

ESAPCE OUVERT DÉDIÉ À LA DÉAMBULATION ET À LA RENCONTRE


NOUE VÉGÉTALISÉE

Eco POINT

0 3 10 20M




PARC ENTRE NOUES

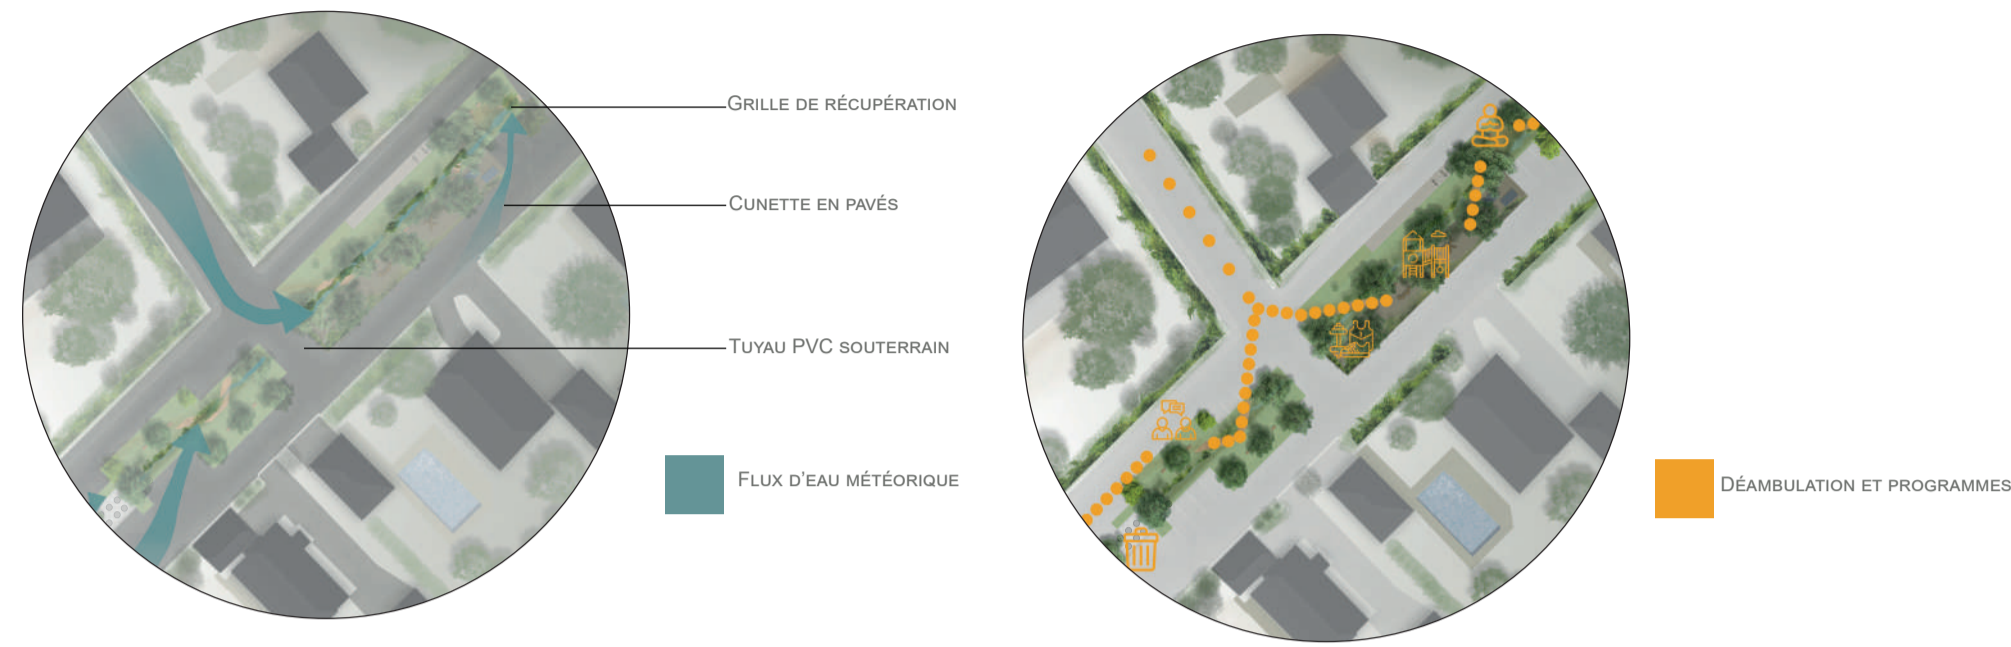

SITUÉ DANS LES QUARTIERS HAUTS DE GENTHOD, LES CHEMINS DES MOISSONS ET DU SAUTOIR D'OR FORMENT UN QUARTIER DE VILLA TYPIQUE DES ANNÉES 1950. ENTRE LES HABITATIONS, DEUX PARKINGS VIENNENT OUVRIR ET CLORE LE CHEMIN DU SAUTOIR D'OR. DANS CE CADRE, NOTRE AMÉNAGEMENT PROPOSE UN ESPACE COMMUN AUX HABITANTS DU QUARTIER ET QUI PERMET DIFFÉRENTES ACTIVITÉS. DES ESPACES DÉDIÉS AU PRÉLÈSSEMENT, À LA RENCONTRE OU ENCORE AU SPORT. CE PARC, AYANT UNE SITUATION DE CENTRALITÉ, SE VEUT ÊTRE UN LIEU DE PARTAGE ET DE RENCONTRE AU SEIN DE LA POPULATION DE LA COMMUNE. ANCIENNEMENT FORTEMENT MINÉRAL, LA FOCAL PRINCIPALE DU PROJET EST LA DÉSIMPERMÉABILISATION DES SOLS ET L'INFILTRATION DES EAUX MÉTÉORIQUES. AINSI, LE PARC ENTRE NOUES PRIVILÉGIE L'UTILISATION DES EAUX DE RUISSÈLEMENTS POUR LA VÉGÉTATION ET LA NAPPE PHRÉATIQUE PLUTÔT QUE DE LES ENVOYER DANS LE RÉSEAU. FINALEMENT, CE PARC SOUHAITE FAIRE FI DES BESOINS DÉPASSÉS EN TERMES DE PLACES DE PARKING ET REMETTRE LES HABITANTS AU CENTRE.

COUPE A-A' 1/100

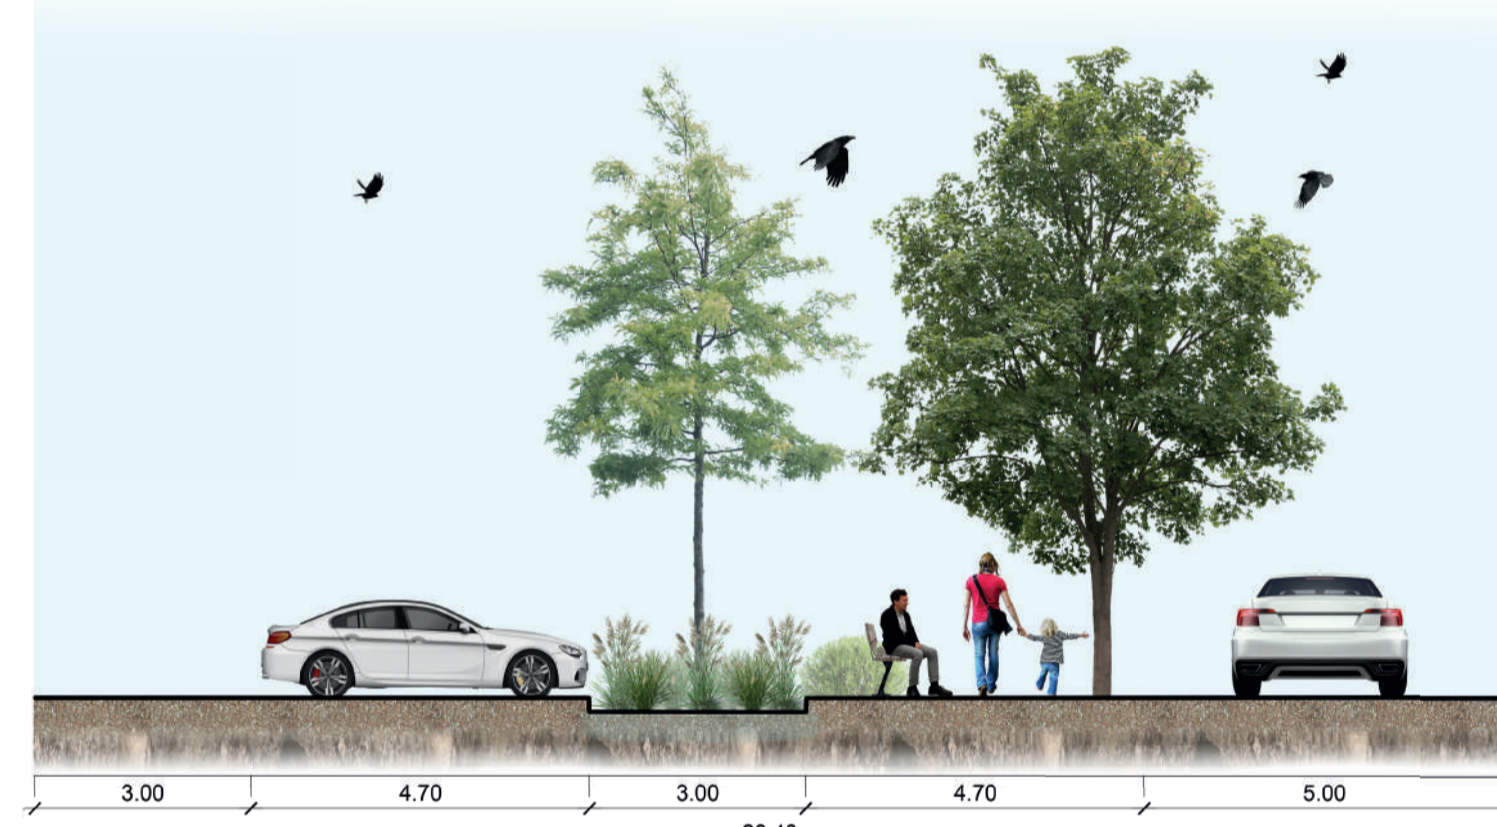

COUPE B-B' 1/50



AMBIANCE VÉGÉTALE DU PROJET



ODETTE WINERY
NAPA, CALIFORNIE



ODETTE WINERY
NAPA, CALIFORNIE