


REVISION DES PLANS

INDICE	DATE	NOM	MODIFICATIONS
C08	03.08.2022		CHB-11 Equipement sanitaire pour grille siphon - PV8 Modif. Impaqueur et/ou vers l'axe à par selon solution - CHB5-7 Modif. pour position circulaire d'infiltration Eau selon solution
C07	05.02.2024		PV8 - Canalisation Eau
C06	10.01.2025		Transmission 04.10.2022 - Mise à jour 26.10.2022 suite au relevé de l'Etat des lieux - PV 26.10.2022 Adaptation CAD CHB9-11 modification travaux CHB9 suite relevé de l'Etat des lieux

- LEGENDE CANALISATIONS**
- EAUX USEES
 - EAUX CLAIRES
 - EAUX D'INFILTRATION (DRAINAGE)
 - CAD

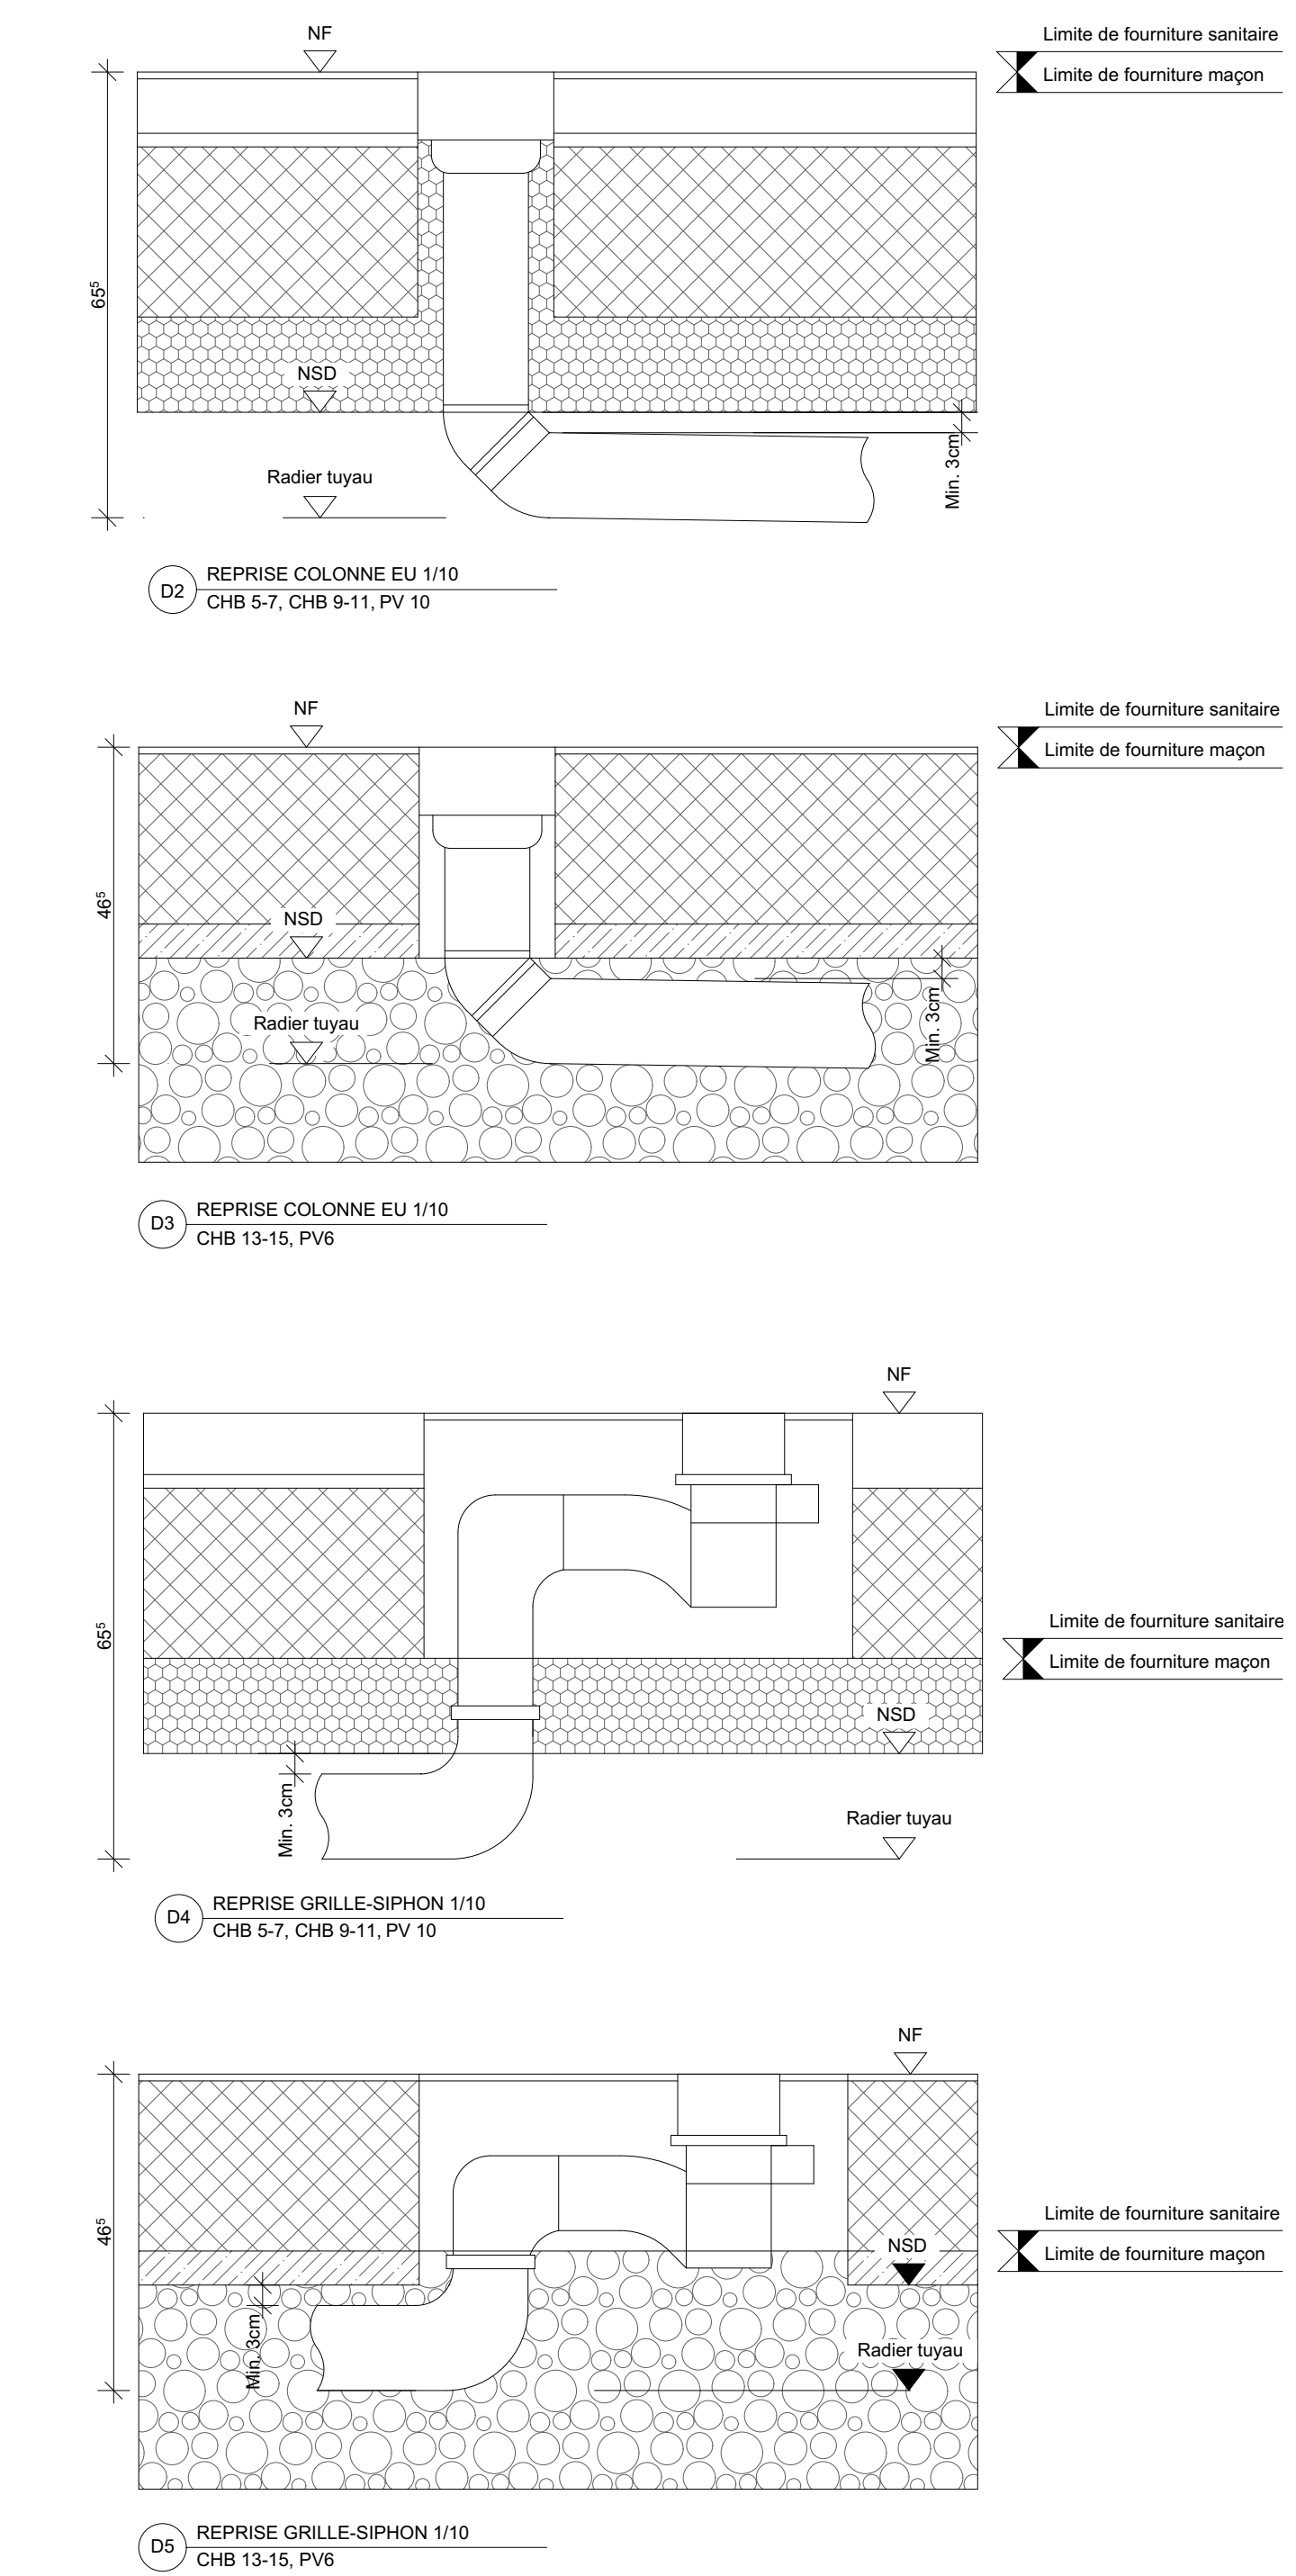

RAPPORT BA CONSULTING SA, points importants:

- Jonction, les branchements posés directement l'un derrière l'autre ne doit être en aucun cas raccourcis.
- Un dépotier est à prévoir avant l'installation de traitement et d'infiltration des eaux pluviales, pour permettre une séparation des matériaux transportés par les eaux pluviales (feuilles, fines, etc.).
- Le déversement des eaux pluviales dans une installation de relevage à l'intérieur du bâtiment est interdit. Les fosses de pompage sont à installer à l'extérieur du bâtiment.

CONTRÔLE ET CORRECTIONS PAR BA Consulting SA,
Etiennes, le 09.09.2022

