VERNIER
Une Ville pas Commune

Ville de Vernier
Service de l'environnement urbain Service
Pôle aménagement et espace urbain
Ville de Vernier - CP 520 - 1214 Vernier

Vernier - Parc de l'Étang

Restauration de l'étang
Morphologie de l'étang

Noue : coupe B-B / J-J / K-K

EXECUTION

PLAN	DATE	ECHELLE	DESSINE/CONTROLE
610-514a	**04.04.2023**	**1:50 1:20**	**LM / DM**

MODIFICATIONS		DATE
A	Modification passage de la noue	**14.09.2023**
B		
C		

Coupe J-J 1:50

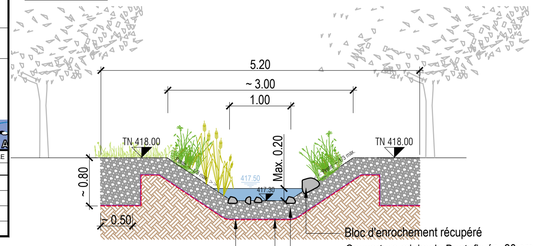

Coupe K-K 1:50

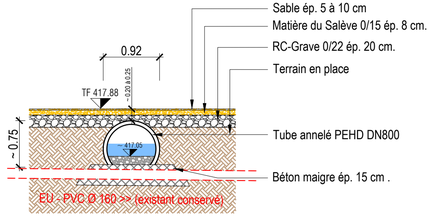

Détail transition Bentofix / EPDM 1:20

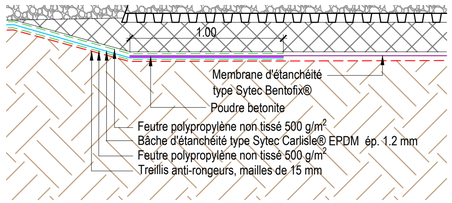
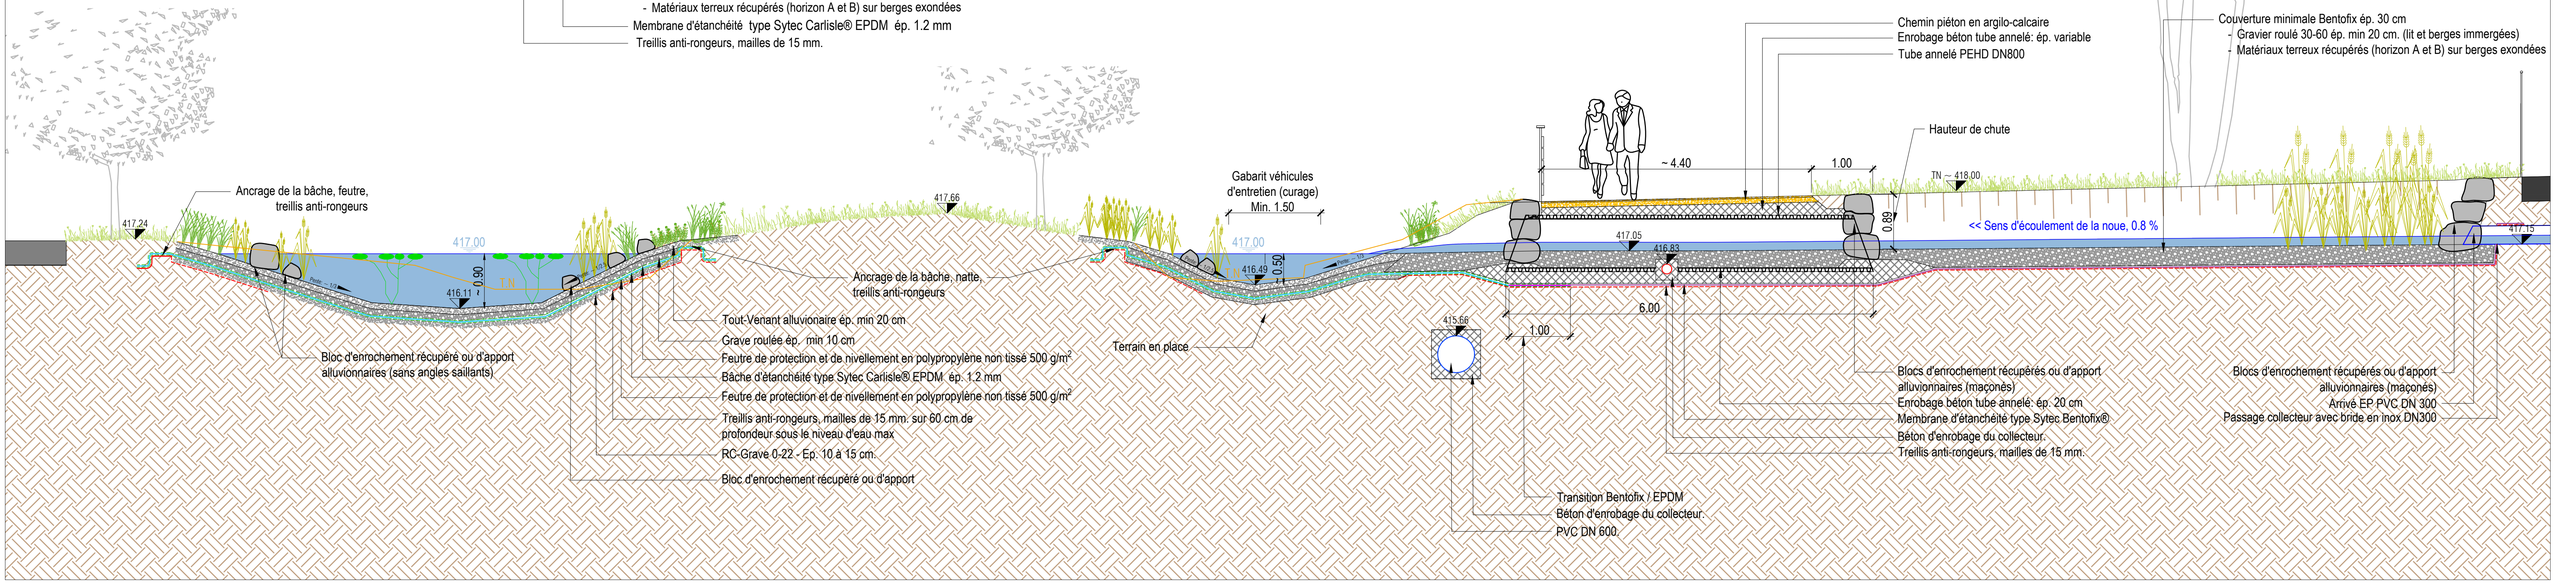
Coupe B-B 1:50