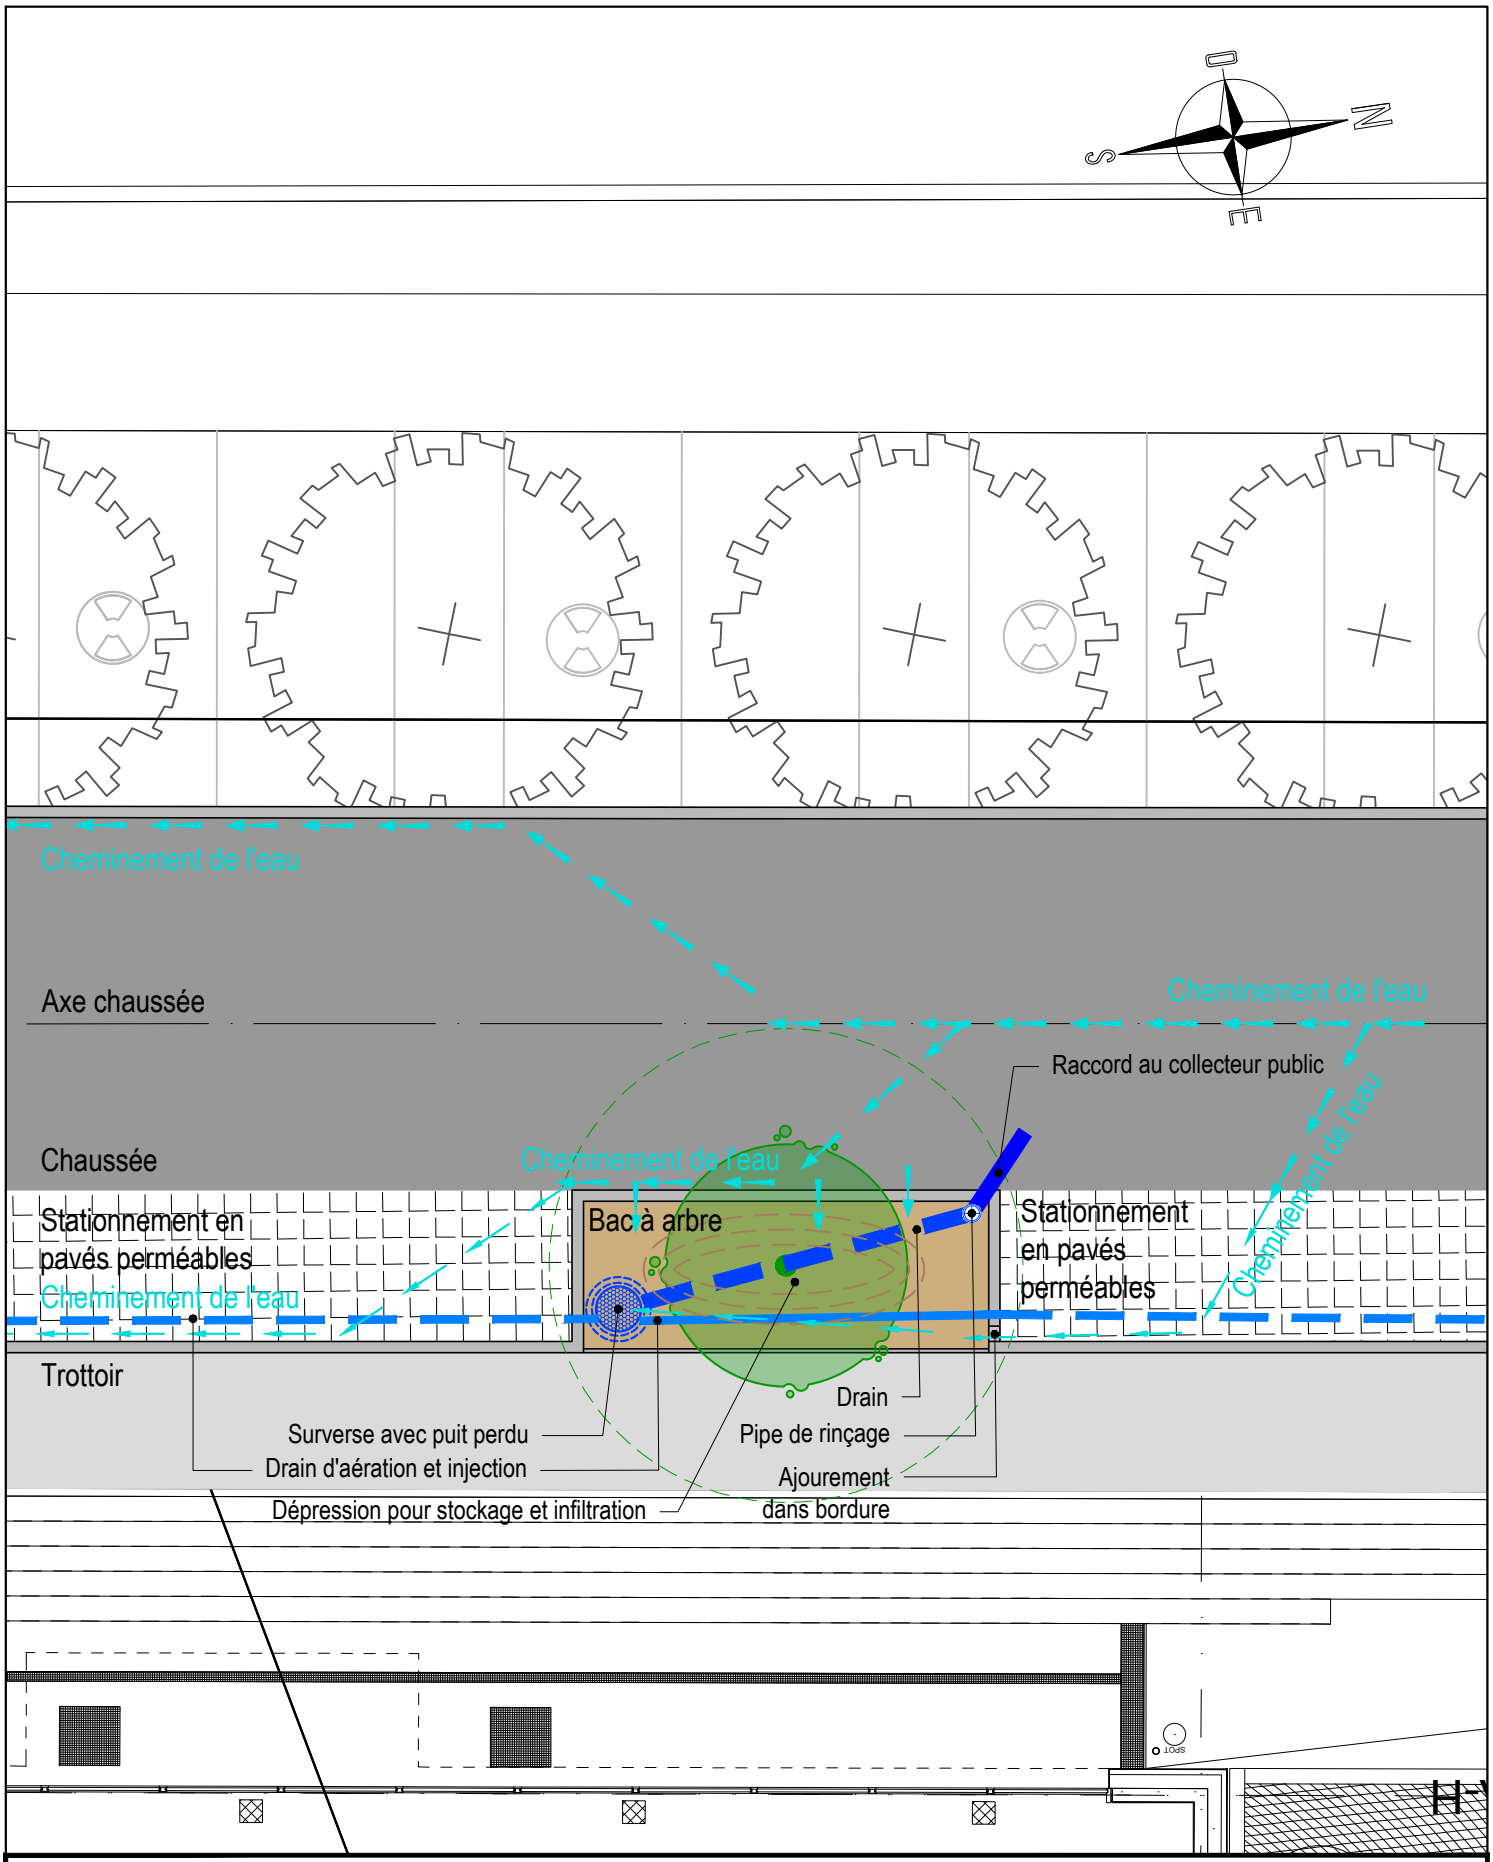

Ville de Vernier

SOLFOR SA INGÉNIEURS CIVILS ET LABORATOIRE ROUTIER | OXALIS

Fosse de plantation - Vue en plan	Dessinateur LBT	Date 15.09.2025	VERNIER Une Ville pas Commune
	Affaire 5291	Plan n° **5291-53-1024**	
Projet de réaménagement - Chemin-De-Maisonneuve	Echelle 1:100		

F:\5291 Vernier Ch. De Maisonneuve\02_Dessins\06_Conformes\5291-53-1024_SIT_Fosse de plantation_20250915.dwg