REPUBLIQUE ET CANTON DE GENEVE

DEPARTEMENT DE L'INTERIEUR
ET DE LA MOBILITE

DIRECTION GENERALE DE L'EAU

Communes de Dardagny - Russin - Satigny

Plan Général d'Evacuation des Eaux (PGEE)

Concept d'évacuation des eaux

Concept d'évacuation des eaux
Réseaux EU - EP - EM

Carte	Secteur
24-25	02 - Satigny

1:5'000

0 90 180 270 360 450 Mètres

N

GIPAC
Groupement d'ingénieurs pluridisciplinaires pour l'assainissement communal

MFII AB Buffet Oymond

Version: 18.10.2012

Cette carte a été réalisée avec ArcPGEE (copyright Topomat SA et Etat de Genève)

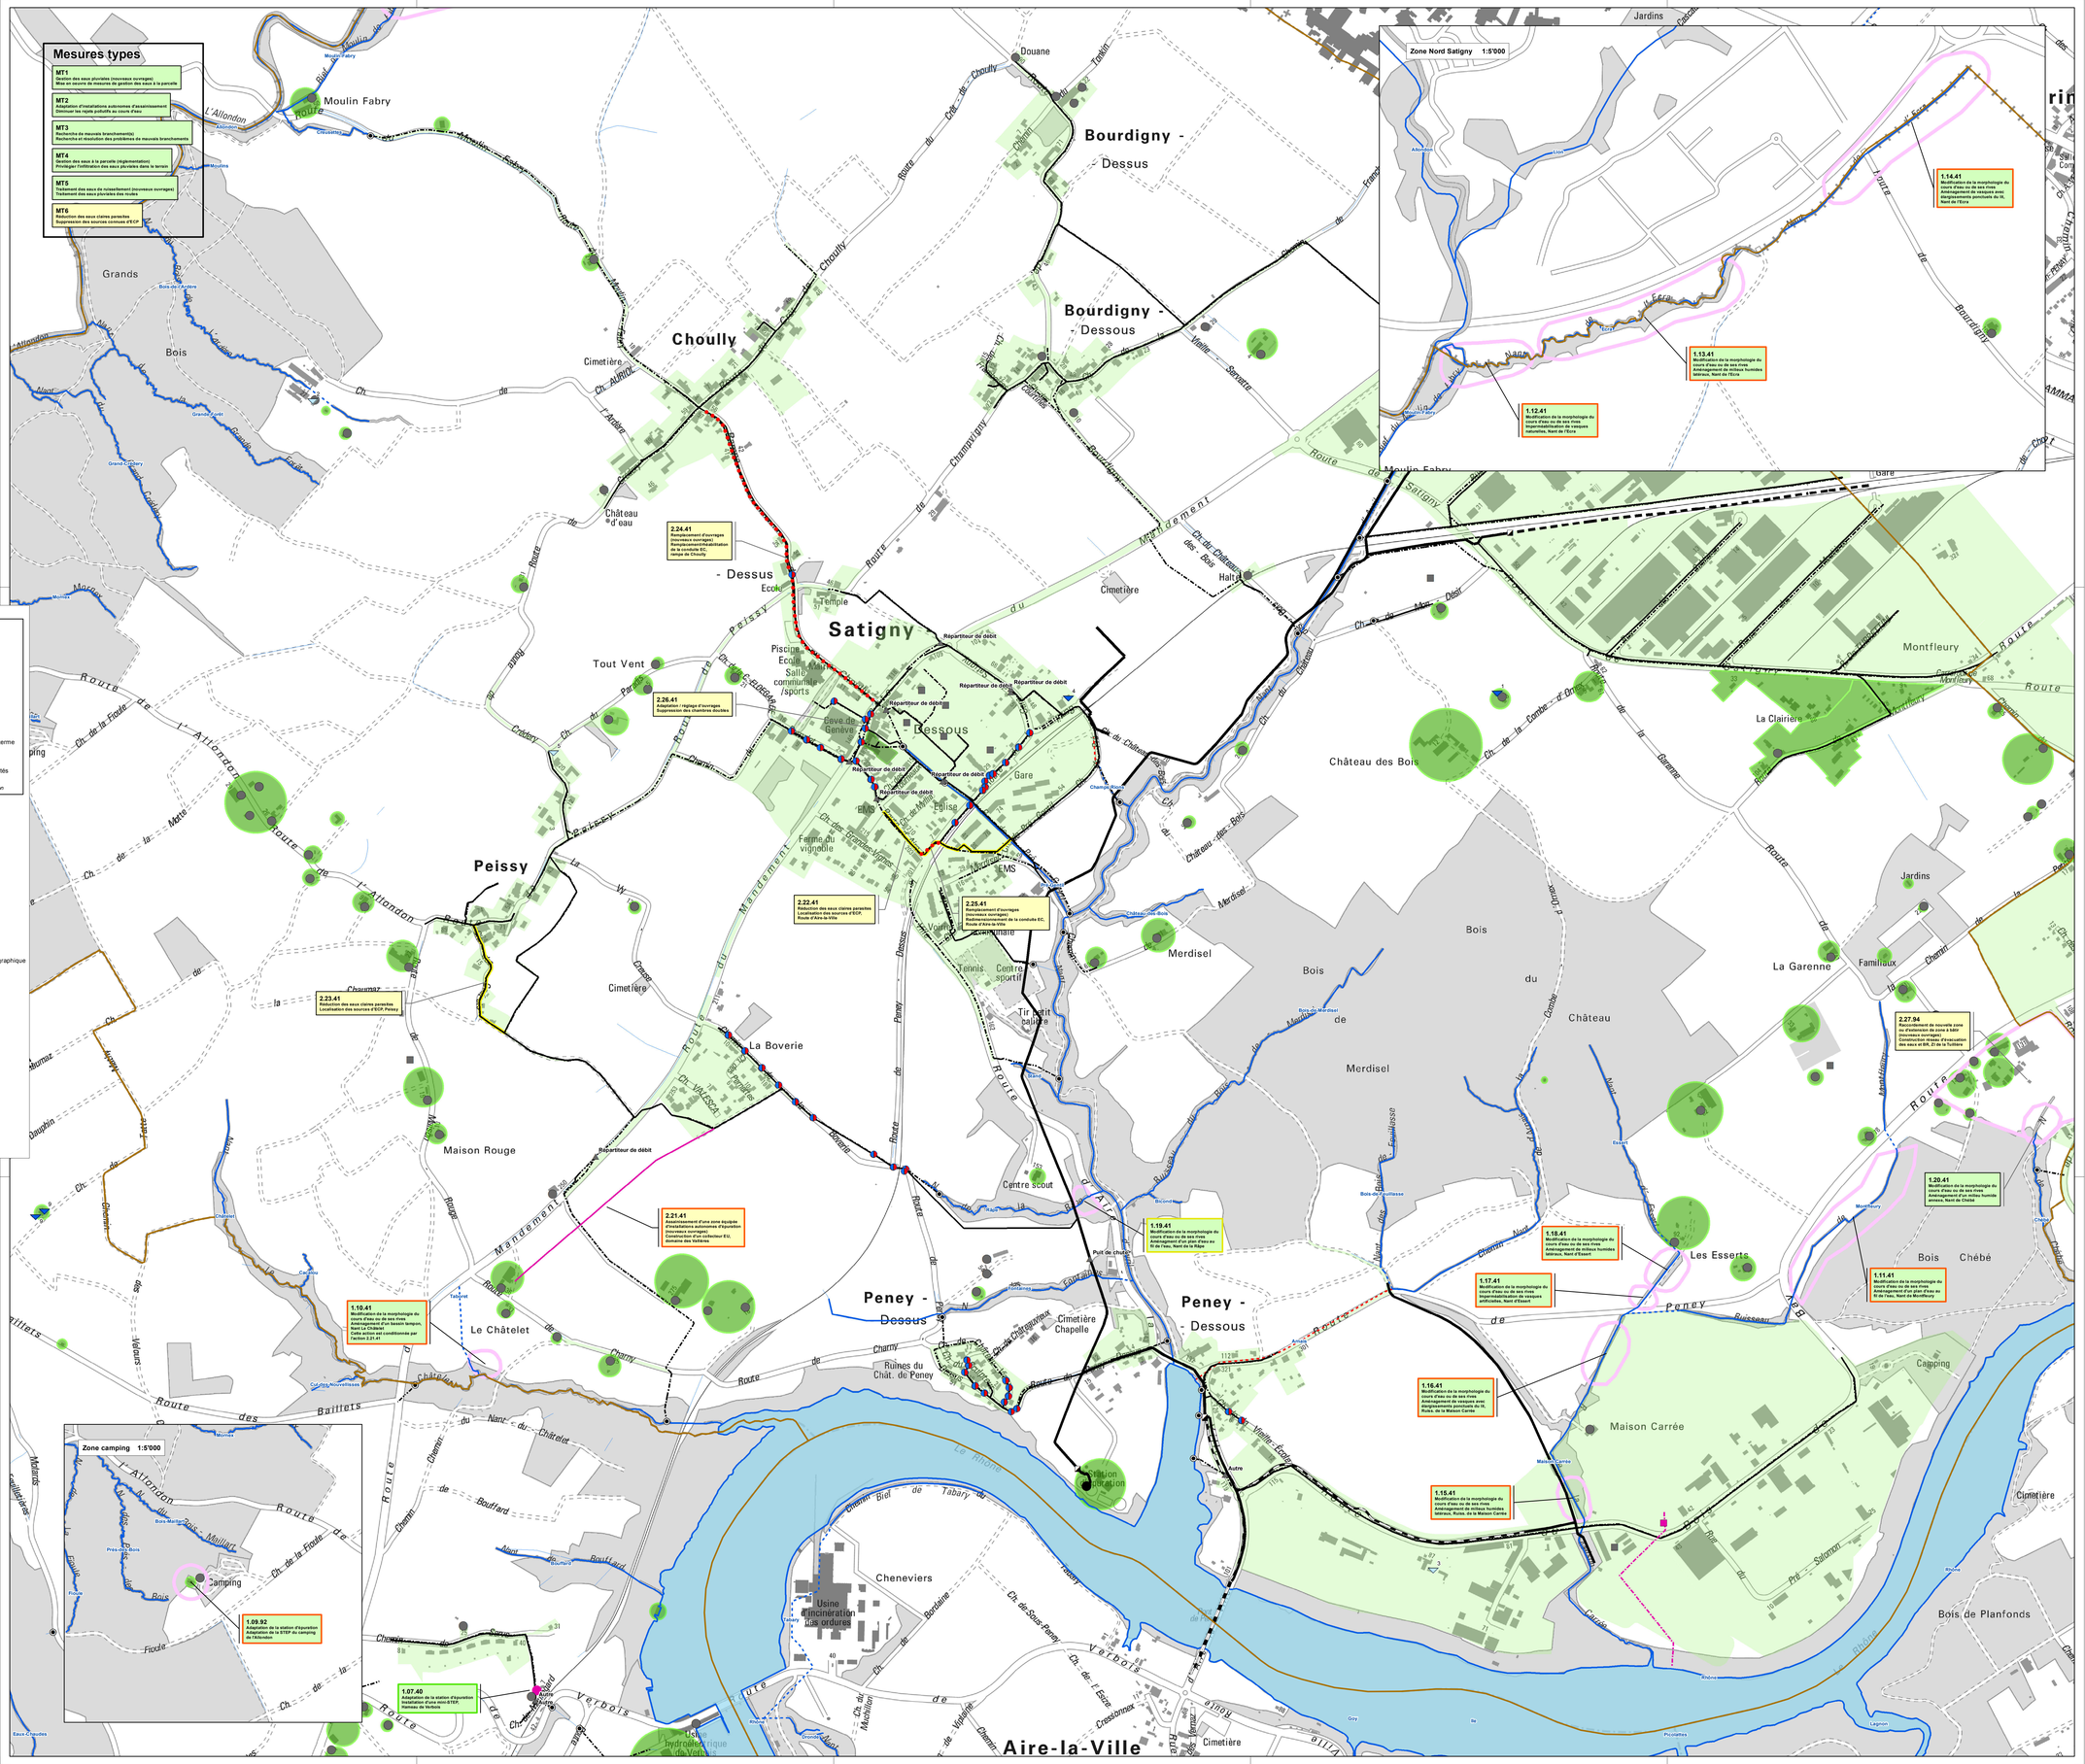

Légende

Système d'assainissement existant
Réseau primaire
- Eaux usées
- Eaux mélangées

Réseau secondaire
- Eaux usées
- Eaux mélangées
- Eaux pluviales
- Eaux de drainage
- Conduite sous pression
- Déversoir
- Station de pompage
- Ouvrages spéciaux

Ouvrage de traitement
- STEP publiques et privées
- Autre installation autonome
- Point de rejet

Ouvrage de gestion des eaux (tous réseaux)
- Bassin de rétention

Ouvrage d'infiltration
- Diffuse
- Ponctuelle

Limite d'ouvrage d'infiltration
- Limite d'ouvrage d'infiltration
- Zone d'infiltration pour les nouvelles constructions
- Chambre double

Système d'assainissement planifié
- Eaux usées
- Eaux mélangées
- Eaux usées
- Eaux mélangées
- Eaux pluviales
- Diamètre du collecteur
- Conduite sous pression
- Déversoir
- Station pompage
- Ouvrages spéciaux
- STEP publiques et privées
- Autre installation autonome
- Point de rejet supprimé
- Bassin de rétention planifié

Ouvrage d'infiltration planifié
- Diffuse
- Ponctuelle

Limite d'ouvrage d'infiltration planifié
- Limite d'ouvrage d'infiltration planifié

Sous-bassin versant (EU-EP-EM)

Existant
- Séparatif
- Unitaire
- Séparatif modifié
- Unitaire modifié

Existant modifié à l'état futur
Modification du mode d'évacuation des eaux
Exemple: unitaire → séparatif
- Séparatif
- Unitaire
- Séparatif modifié
- Unitaire modifié

Planifié
Extension du périmètre des canalisations publiques ou modification des limites du BV
- Séparatif
- Unitaire
- Séparatif modifié
- Unitaire modifié

Périmètre hors du système d'assainissement
- Séparatif
- Séparatif modifié
- Unitaire
- Unitaire modifié
- Assainissement non nécessaire

- Actions envisagées

Étiquettes des actions envisagées
Fond → Type d'enjeu
- Impact sur le milieu récepteur
- Planification / maîtrise des coûts de l'assainissement
- Maîtrise des risques
- Autre

Bordure → Priorité
- immédiat
- court terme
- long terme
- court à moyen terme
- moyen terme
- selon opportunités

Contenu: *Code de l'action - Type d'action*
Pour type d'enjeu = "Autre", *Code de l'action - Description*

Travaux sur collecteur
- A chemiser
- A reconstruire
- Autre
- A inspecter

Collecteur changeant de contenu
Contenu futur
- Eaux pluviales
- Eaux usées
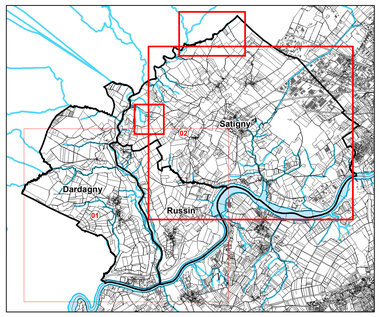
Réseau hydrographique
- Cours d'eau à ciel ouvert
- Cours d'eau enterré
- Canalisation participant au réseau hydrographique
- Rhône: Nom du cours d'eau