

Commune de Veyrier



Plan Général d'Evacuation des Eaux (PGEE)  
 Concept d'évacuation des eaux


# Concept d'évacuation des eaux Réseaux EU - EP - EM



CO.ING - PGEE  
 Communauté d'ingénieurs pour l'étude des PGEE

ICE INGENIEURS GADZ  
 ECO TEC

Version: 01.08.2013

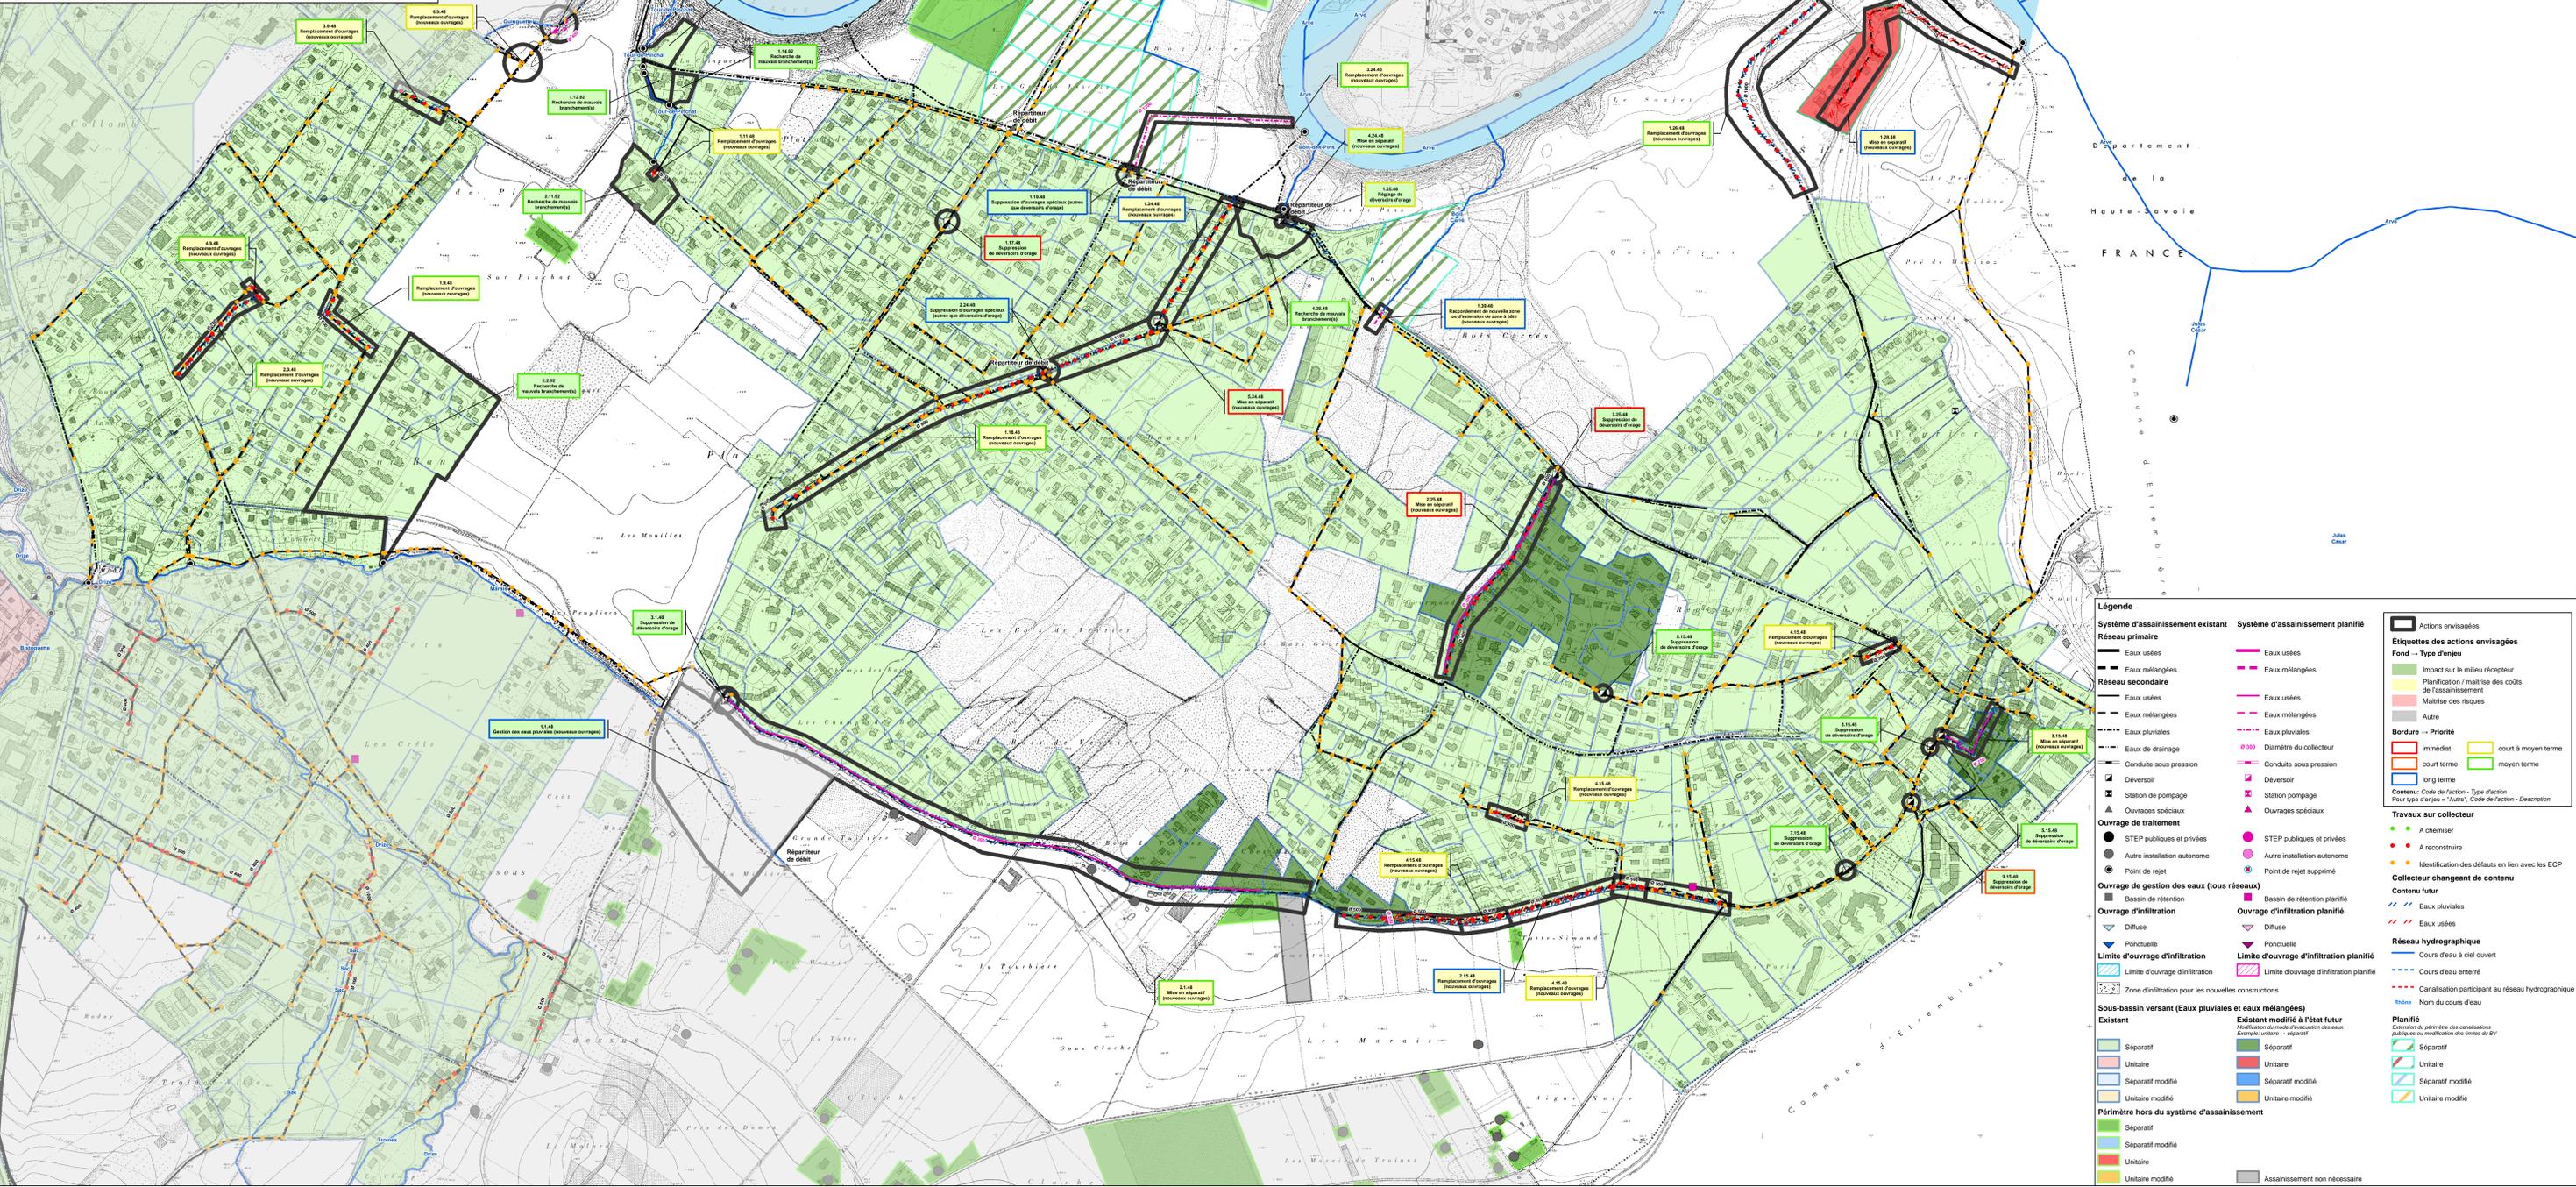

### Légende

**Système d'assainissement existant**

- Réseau primaire: Eau usées, Eau mélangées
- Réseau secondaire: Eau usées, Eau mélangées, Eau pluviales, Eau de drainage
- Ouvrages: Conduite sous pression, Déversoir, Station de pompage, Ouvrages spéciaux
- Ouvrage de traitement: STEP publiques et privées, Autre installation autonome, Point de rejet
- Ouvrage de gestion des eaux (tous réseaux): Bassin de rétention
- Ouvrage d'infiltration: Diffuse, Ponctuelle
- Limite d'ouvrage d'infiltration: Limite d'ouvrage d'infiltration, Zone d'infiltration pour les nouvelles constructions
- Sous-bassin versant (Eaux pluviales et eaux mélangées): Séparatif, Unitaire, Séparatif modifié, Unitaire modifié
- Périmètre hors du système d'assainissement: Séparatif, Séparatif modifié, Unitaire, Unitaire modifié, Assainissement non nécessaire

**Système d'assainissement planifié**

- Eau usées, Eau mélangées, Eau pluviales, Eau de drainage, Conduite sous pression, Station de pompage, Ouvrages spéciaux, STEP publiques et privées, Autre installation autonome, Point de rejet supprimé, Bassin de rétention planifié, Diffuse, Ponctuelle, Limite d'ouvrage d'infiltration planifié
- Existants modifiés à l'état futur: Séparatif, Unitaire, Séparatif modifié, Unitaire modifié

**Etiquettes des actions envisagées**

Fond - Type d'œuvre

- Impact sur le milieu récepteur
- Priorisation / maîtrise des coûts de l'assainissement
- Maîtrise des risques
- Autre

Bordure - Priorité

- Immédiate, court à moyen terme
- Court terme, moyen terme
- Long terme

Conteneur: Code de l'action - Type d'action

Pour type d'ouvrage: "Autre", Code de l'action - Description

**Travaux sur collecteur**

- A chemiser, A reconstruire, Identification des défauts en lien avec les ECP

**Collecteur changeant de contenu**

- Eaux pluviales, Eau usées

**Réseau hydrographique**

- Cours d'eau à ciel ouvert, Cours d'eau enterré, Canalisation participant au réseau hydrographique

**Planifié**

- Extension ou périmètre des constatations publiques ou modification des limites de BV
- Séparatif, Unitaire, Séparatif modifié, Unitaire modifié