

TRAMWAY GENÈVE – SAINT-JULIEN

PROLONGEMENT DU TRAM 15

TRONÇON 1: PALETTES - ZIPLO

PLANS D'AMÉNAGEMENTS




REPUBLIQUE
ET CANTON
DE GENEVE

POST TENEBRAS LUX


Département des infrastructures
Office cantonal du génie civil

09/04/2021 - Page 1

SECTEURS

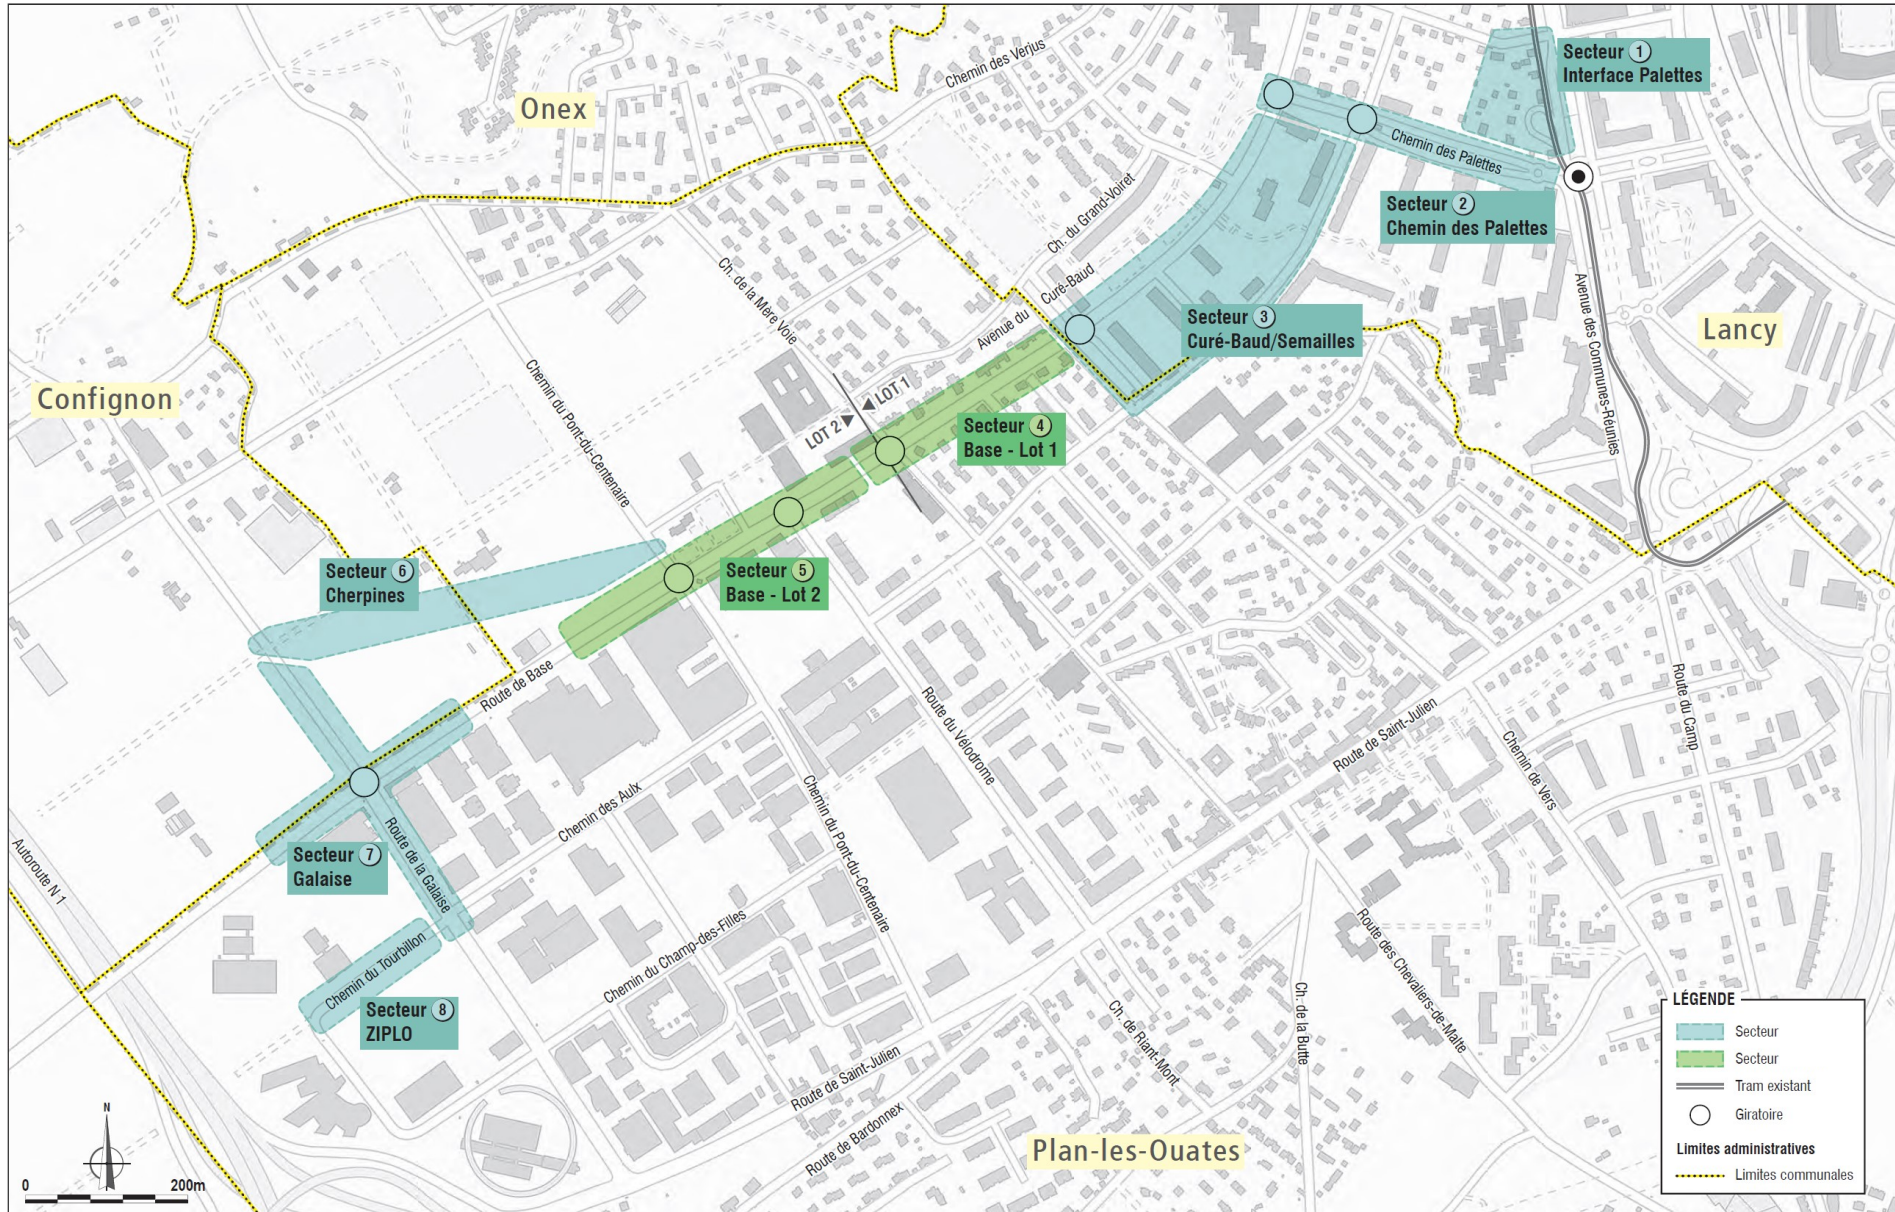


SECTEUR 1: INTERFACE PALETTES

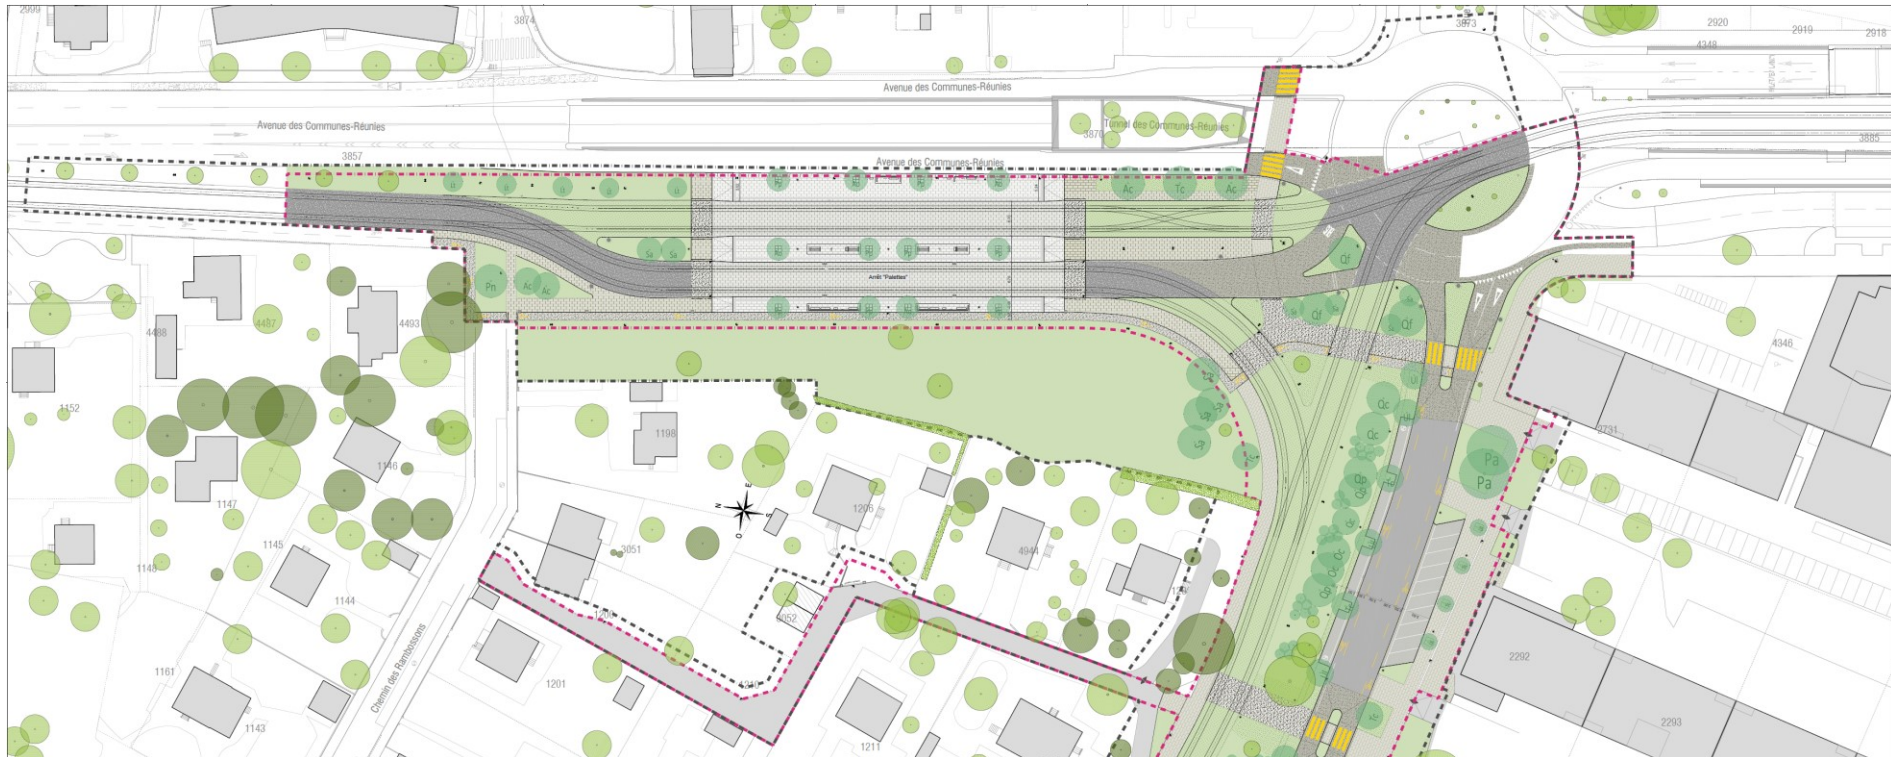

SECTEUR 2: CHEMIN DES PALETTES




SECTEUR 3: CURÉ-BAUD / SEMAILLES

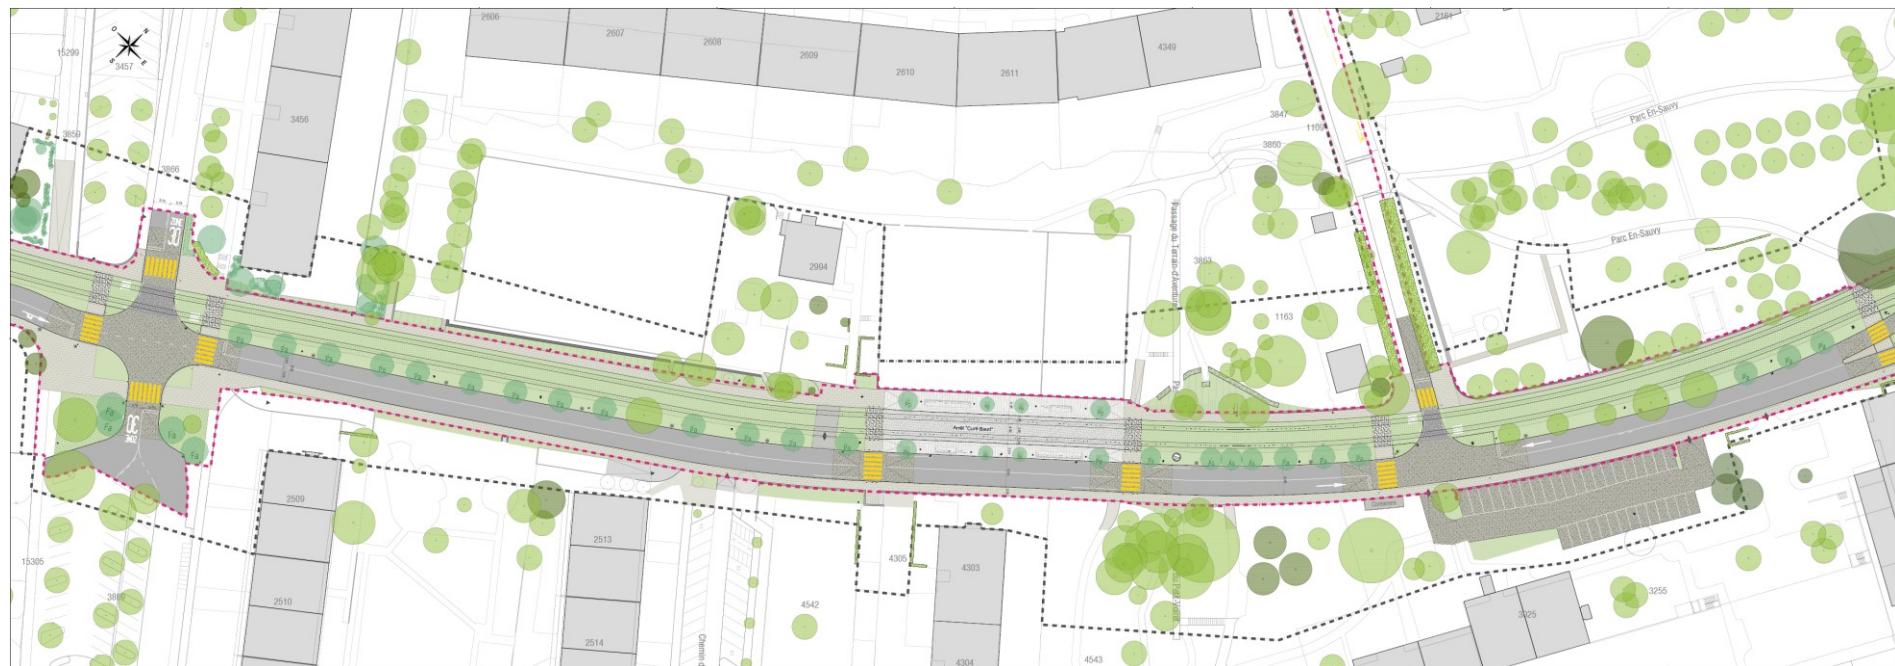

SECTEUR 4: BASE 1




SECTEUR 5: BASE 2

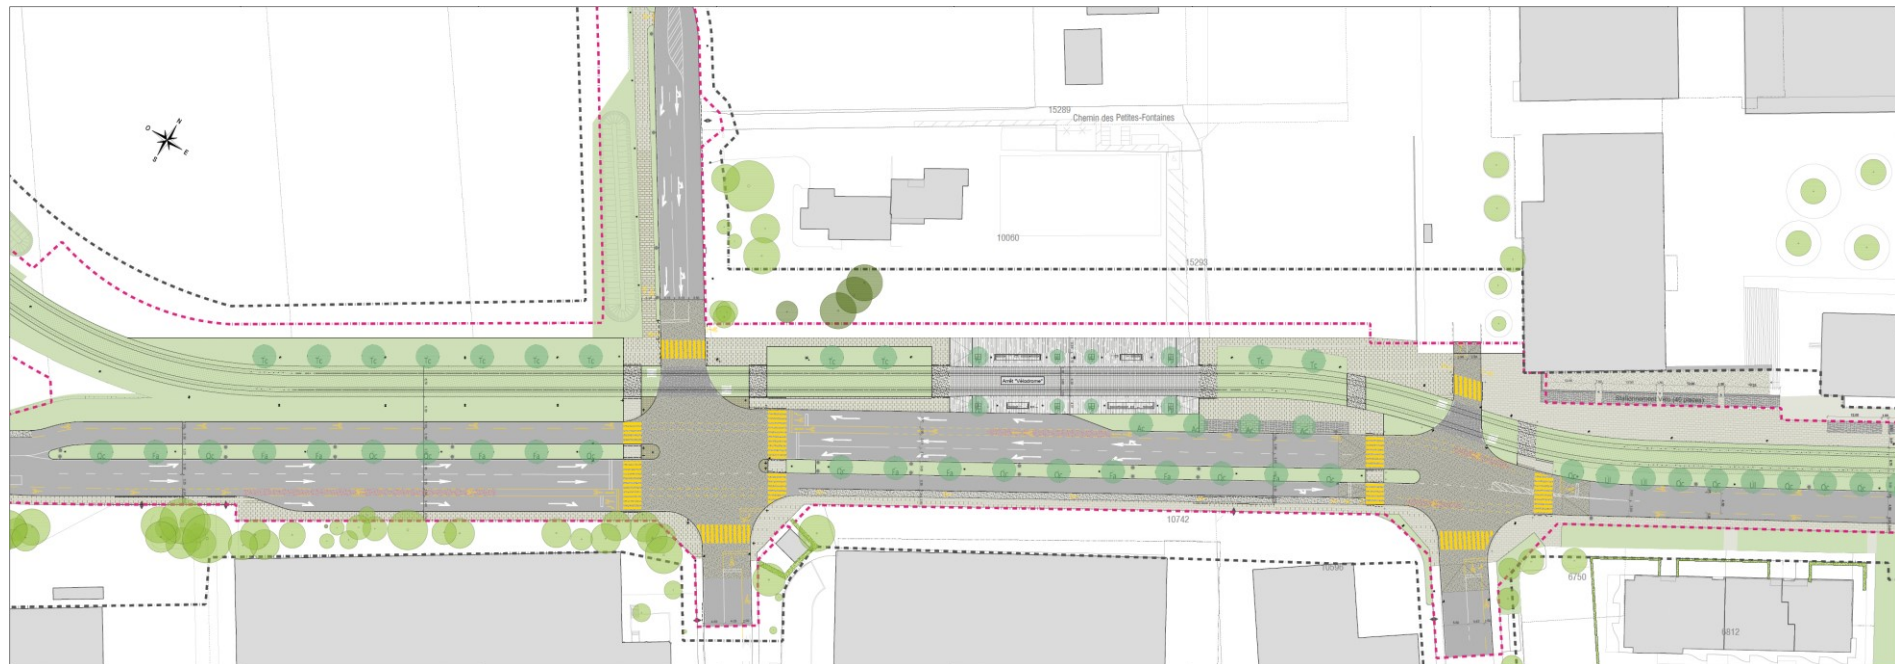

SECTEUR 6: CHERPINES



SECTEUR 7: GALAISE

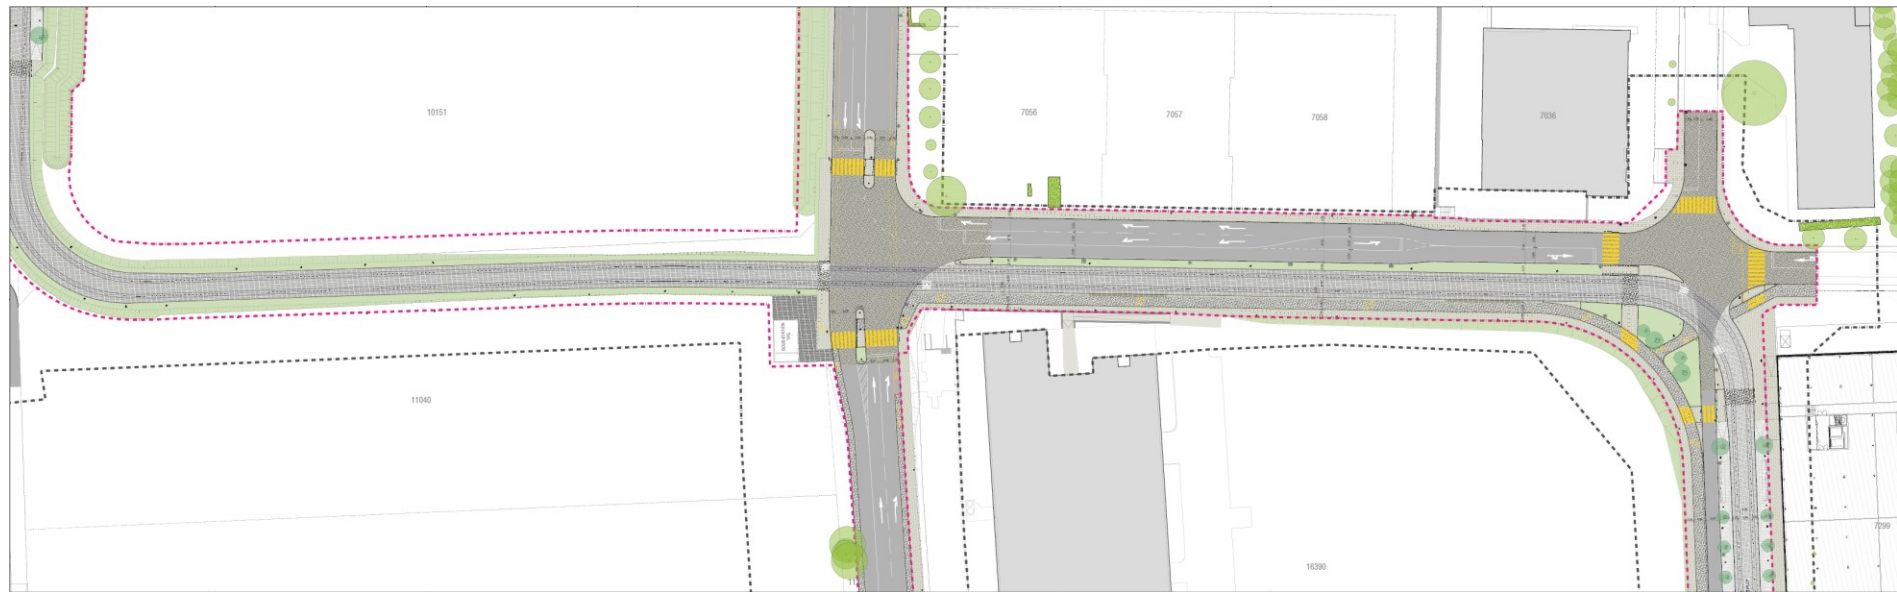

SECTEUR 8: ZIPLO

