

Vernier - Parc de l'Étang

Projet de renaturation de l'étang Ch. Jacques-Philibert-de-Sauvage

Situation
Plan des collecteurs de l'étang


EXECUTION

INGENIEUR MANDATAIRE



PLAN		ECHELLE		DATE		DESSINE	LM
610-506b		1:250 1:25		28.02.2023		CONTROLE	PF
						DIMENSIONS	1050x297
DATE	DESS.	MODIFICATIONS		DATE	DESS.	MODIFICATIONS	
A	14.03.2023	L.M.	Ajout chambre EP	H			
B	05.05.2023	L.M.	Ajout raccord en chandelle sur Ch-Ph de sauvage + décalage tracé	J			
C				K			
D				L			
E				M			
F				N			
G							

Situation 1:250

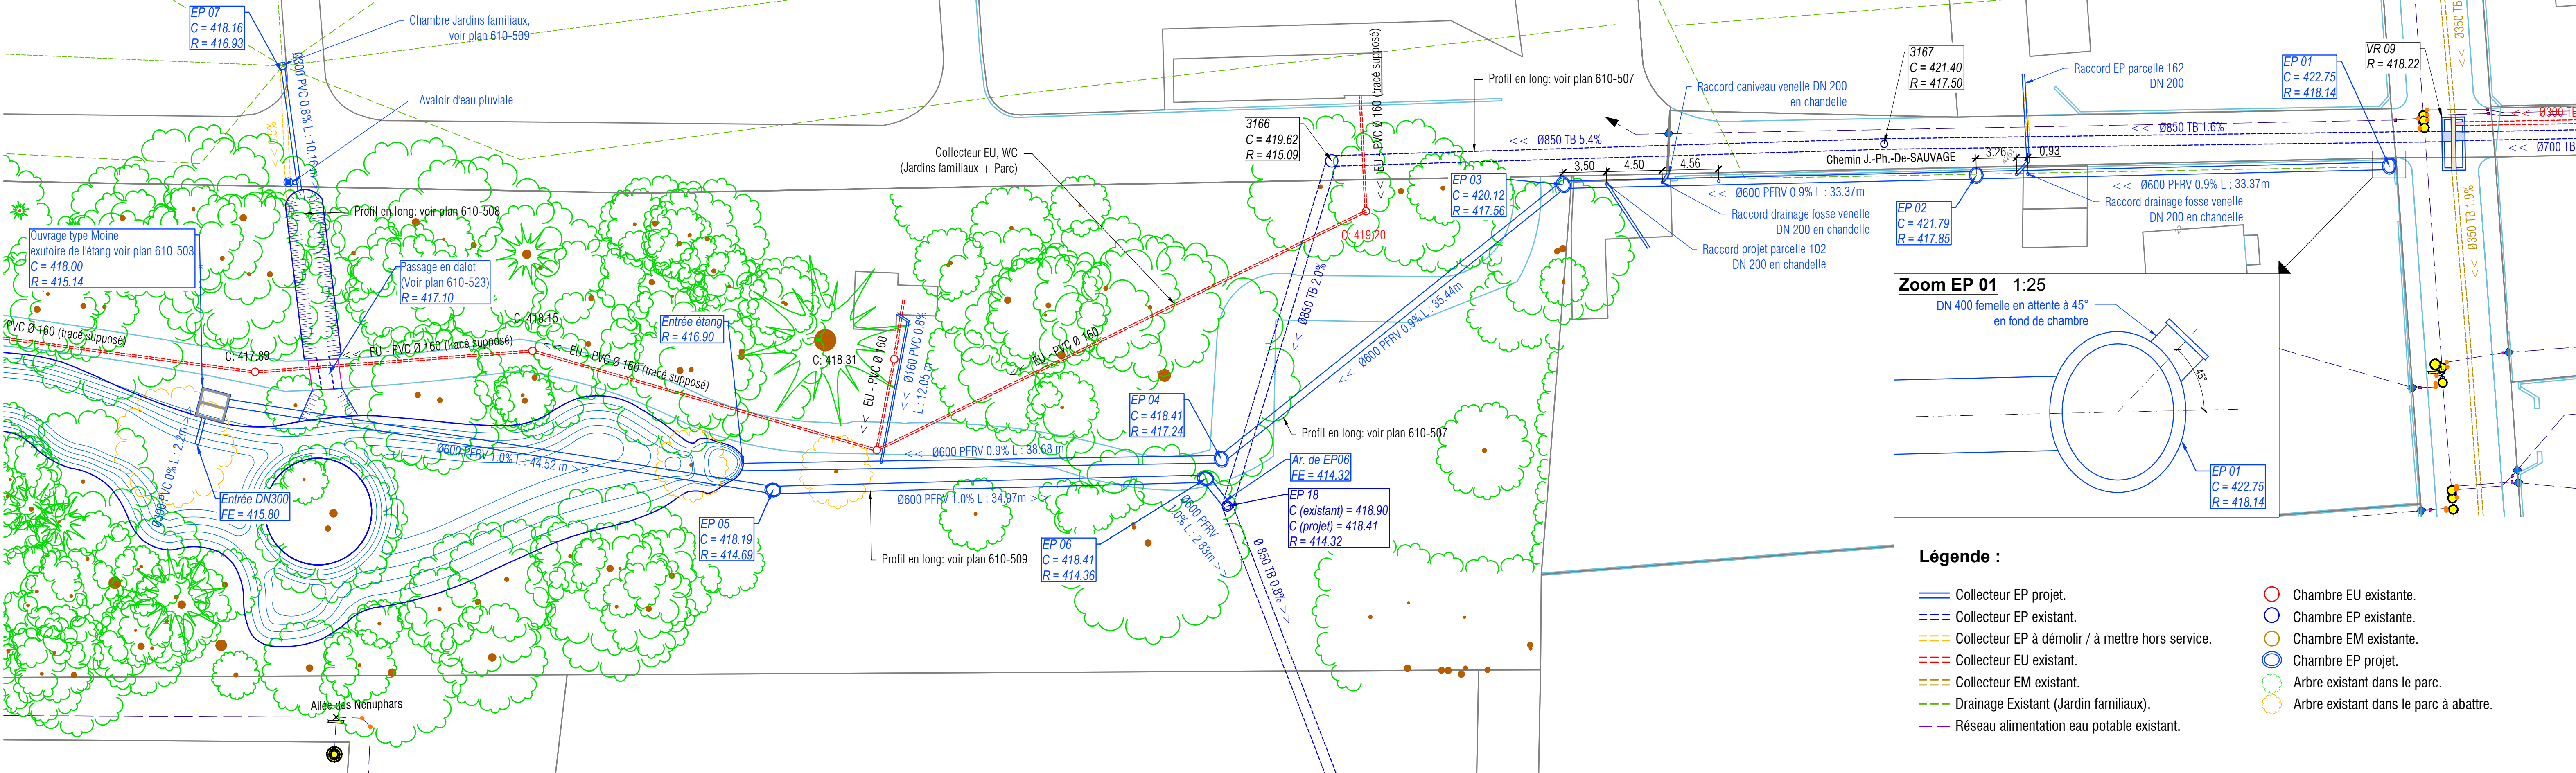

Légende :

- Collecteur EP projet.
- Collecteur EP existant.
- Collecteur EP à démolir / à mettre hors service.
- Collecteur EU existant.
- Collecteur EM existant.
- Drainage Existant (Jardin familiaux).
- Réseau alimentation eau potable existant.
- Chambre EU existante.
- Chambre EP existante.
- Chambre EM existante.
- Chambre EP projet.
- Arbre existant dans le parc.
- Arbre existant dans le parc à abattre.